



### ПЕРЕЧЕНЬ

**мест нахождения объектов детских, образовательных, медицинских, спортивных организаций, объектов организаций культурного обслуживания на территориях, прилегающих к которым не допускается розничная продажа алкогольной продукции**

№ п/п	Полное (сокращенное) наименование организации и (или) объекта, на прилегающих территориях которых не допускается розничная продажа алкогольной продукции	Место расположения организаций
1	2	3
1.	<b>Детские и образовательные организации</b>	
1.1	Муниципальное автономное дошкольное образовательное учреждение «Александровский детский сад «Родничок» (МАДОУ «Александровский детский сад «Родничок» корпус № 1)	461830 Оренбургская область, Александровский район, с. Александровка ул. Мичурина, д. 22А
1.2	Муниципальное автономное дошкольное образовательное учреждение «Александровский детский сад «Родничок» (МАДОУ «Александровский детский сад «Родничок» корпус № 2)	461830 Оренбургская область, Александровский район, с. Александровка ул. Титова, д.15
1.3	Муниципальное автономное общеобразовательное учреждение «Александровская общеобразовательная средняя общеобразовательная школа им. В.Д. Рощепкина» (МАОУ «Александровская СОШ»)	461830 Оренбургская область, Александровский район, с. Александровка ул. Мичурина, д. 24
1.4	Муниципальное автономное общеобразовательное учреждение «Александровская общеобразовательная школа им. В.Д. Рощепкина» (здание начальной школы)	461830 Оренбургская область, Александровский район, с. Александровка ул. Мичурина, д. 43
1.5	Муниципальное бюджетное образовательное учреждение дополнительного образования детей Александровского района Оренбургской области «Центр развития»	461830 Оренбургская область, Александровский район, с. Александровка ул. Мичурина, д. 37
1.6	Муниципальное автономное общеобразовательное учреждение «Александровская средняя общеобразовательная школа им. В.Д. Рощепкина» (здание интерната)	461830 Оренбургская область, Александровский район, с. Александровка ул. Мичурина, д. 24 а
2	<b>Медицинские организации</b>	
2.1	Государственное бюджетное учреждение здравоохранения «Александровская районная больница» (ГБУЗ «Александровская РБ»)	461830 Оренбургская область, Александровский район, с. Александровка пер. Больничный, д. 2
3	<b>Объекты спорта</b>	
3.1	Муниципальное автономное учреждение Физкультурно-оздоровительный комплекс «Олимп»	461830 Оренбургская область, Александровский район, с. Александровка



**Российская Федерация**  
**АДМИНИСТРАЦИЯ**  
**Александровского сельсовета**  
**Александровского района**  
**Оренбургской области**  
**ПОСТАНОВЛЕНИЕ**  
**от 13.05.2016 г. № 118-п**

О внесении изменений в постановление  
от 31.03.2015 г. № 55-п

В соответствии с Федеральными законами от 06.10.2003 № 131-ФЗ «Об общих принципах организации местного самоуправления в Российской Федерации», от 22.11.1995 № 171 - ФЗ «О государственном регулировании производства и оборота этилового спирта, алкогольной и спиртосодержащей продукции и об ограничении потребления (распития) алкогольной продукции», постановлением Правительства РФ от 27.12.2012 № 1425 «Об определении органами государственной власти субъектов Российской Федерации мест массового скопления граждан и мест нахождения источников повышенной опасности, в которых не допускается розничная продажа алкогольной продукции, а также определении органами местного самоуправления границ прилегающих к некоторым организациям и объектам территорий, на которых не допускается розничная продажа алкогольной продукции», постановлением Правительства Оренбургской области № 175-п от 05.03.2013г. «Об определении на территории Оренбургской области мест массового скопления граждан, в которых не допускается розничная продажа алкогольной продукции», во исполнение решения межведомственной комиссии по профилактике правонарушений на территории Александровского района с. Александровка от 28.03.2016 года, руководствуясь Уставом муниципального образования Александровский сельсовет Александровского района Оренбургской области:

1. Внести изменения в постановление от 31.03.2015 года № 55 «Об определении границ, прилегающих к некоторым организациям и объектам территорий, на которых не допускается розничная продажа алкогольной продукции на территории муниципального образования Александровский сельсовет Александровского района Оренбургской области» и утвердить на территории муниципального образования Александровский сельсовет Александровского района Оренбургской области перечень мест нахождения организаций и (или) объектов, на прилегающих территориях которых не допускается розничная продажа алкогольной продукции согласно приложению № 1.

2. Установить:

- минимальное значение расстояния от детских организаций - 100 метров;
- минимальное значение расстояния от общеобразовательных организаций - 100 метров;

- минимальное значение расстояния от медицинских организаций - 100 метров;

- минимальное значение расстояния от объектов спорта - 100 метров;

- минимальное значение расстояния от объектов культурного обслуживания - 100 метров

- минимальное значение расстояния от мест массового скопления граждан, определяемых органами государственной власти Оренбургской области - 100 метров.

3. Расстояние прилегающих территорий к объектам, указанным в пункте 2 настоящего постановления измеряется по прямой линии без учета искусственных и естественных преград от входа в магазин до территории, на которой расположен объект, предназначенный для оказания детских, образовательных, культурных, медицинских, спортивных услуг и мест массового скопления граждан.

4. Внести изменения в схемы границ прилегающих к организациям и (или) объектам территорий, на которых не допускается розничная продажа алкогольной продукции на территории Александровского сельсовета Александровского района Оренбургской области согласно приложениям № 2, № 3, № 4, № 5, № 6, № 7, № 8, № 9, № 10, № 11, № 12, № 13.

5. Контроль за исполнением постановления оставляю за собой.

6. Постановление вступает в силу после его обнародования на информационных стендах и размещению в установленном порядке на официальном сайте в сети Интернет «александровскийсельсовет.рф.»

Глава администрации



В.И. Шамов

Разослано: организациям, осуществляющим продажу алкогольной продукции, в администрацию района, прокурору, в дело.




		ул. Эстрадная, д. 17/1
3.2	Стадион «Полёт»	461830 Оренбургская область, Александровский район, с. Александровка ул. Спортивная, 1
4	<b>Объекты организаций культурного обслуживания граждан</b>	
4.1	Муниципальное автономное учреждение «Культурно - досуговый центр»	461830 Оренбургская область, Александровский район, с. Александровка ул. Рощепкина, д. 11
4.2	Краснозвездинский сельский клуб	461830 Оренбургская область, Александровский район, пос. Буранный ул. Буранная, 27
5.	<b>Места массового скопления граждан</b>	
5.1	Территория у здания торгового дома "Лилия" - - площадь им. В.И. Ленина	461830 Оренбургская область, Александровский район, с. Александровка ул. Рощепкина, 25



Приложение №2  
к постановлению администрации  
Александровского сельсовета № 118-п  
от 13.05.2016 г

Схема


границ, прилегающей к образовательной организации территории, на которой не  
допускается розничная продажа алкогольной продукции (Муниципальное автономное  
дошкольное образовательное учреждение «Александровский детский сад «Родничок»  
(МАДОУ «Александровский детский сад «Родничок» корпус № 1), расположенная по  
адресу: Оренбургская область, Александровский район, с. Александровка, ул.  
Мичурина, д. 22А) 1:2000

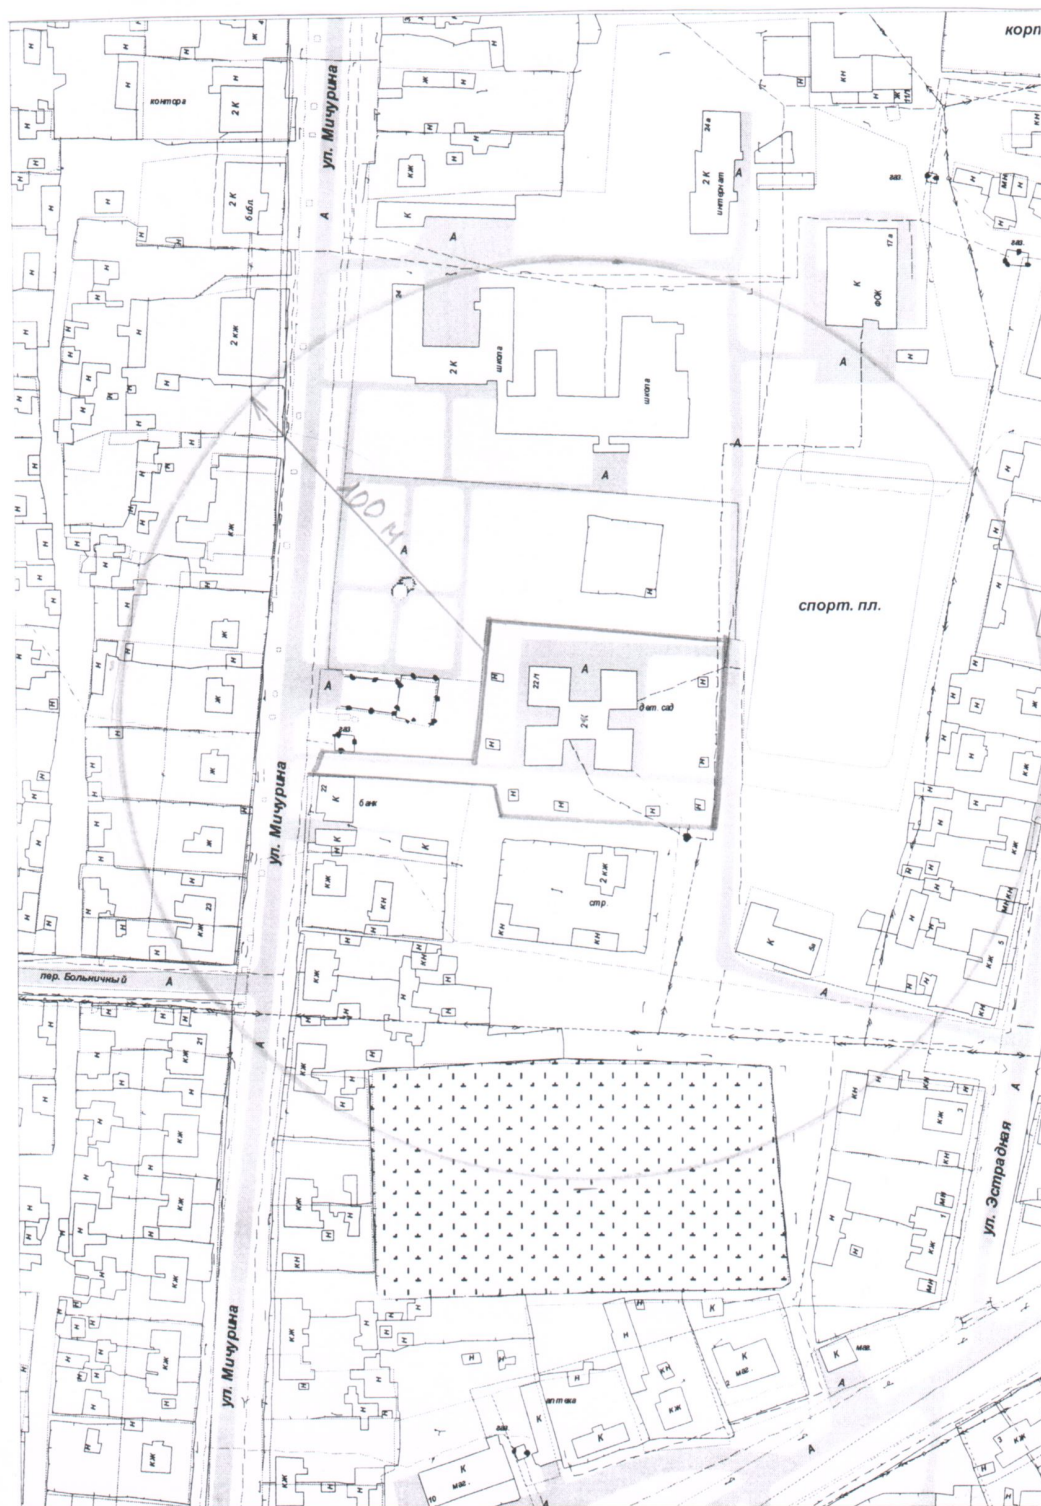

Приложение №3  
к постановлению администрации  
Александровского сельсовета № 118-п  
от 13.05.2016 г

Схема


границ, прилегающей к образовательной организации территории, на которой не допускается розничная продажа алкогольной продукции (Муниципальное автономное дошкольное образовательное учреждение «Александровский детский сад «Родничок» (МАДОУ «Александровский детский сад «Родничок» корпус № 2), расположенная по адресу: Оренбургская область, Александровский район, с. Александровка, ул. Титова, д. 15) 1:2000

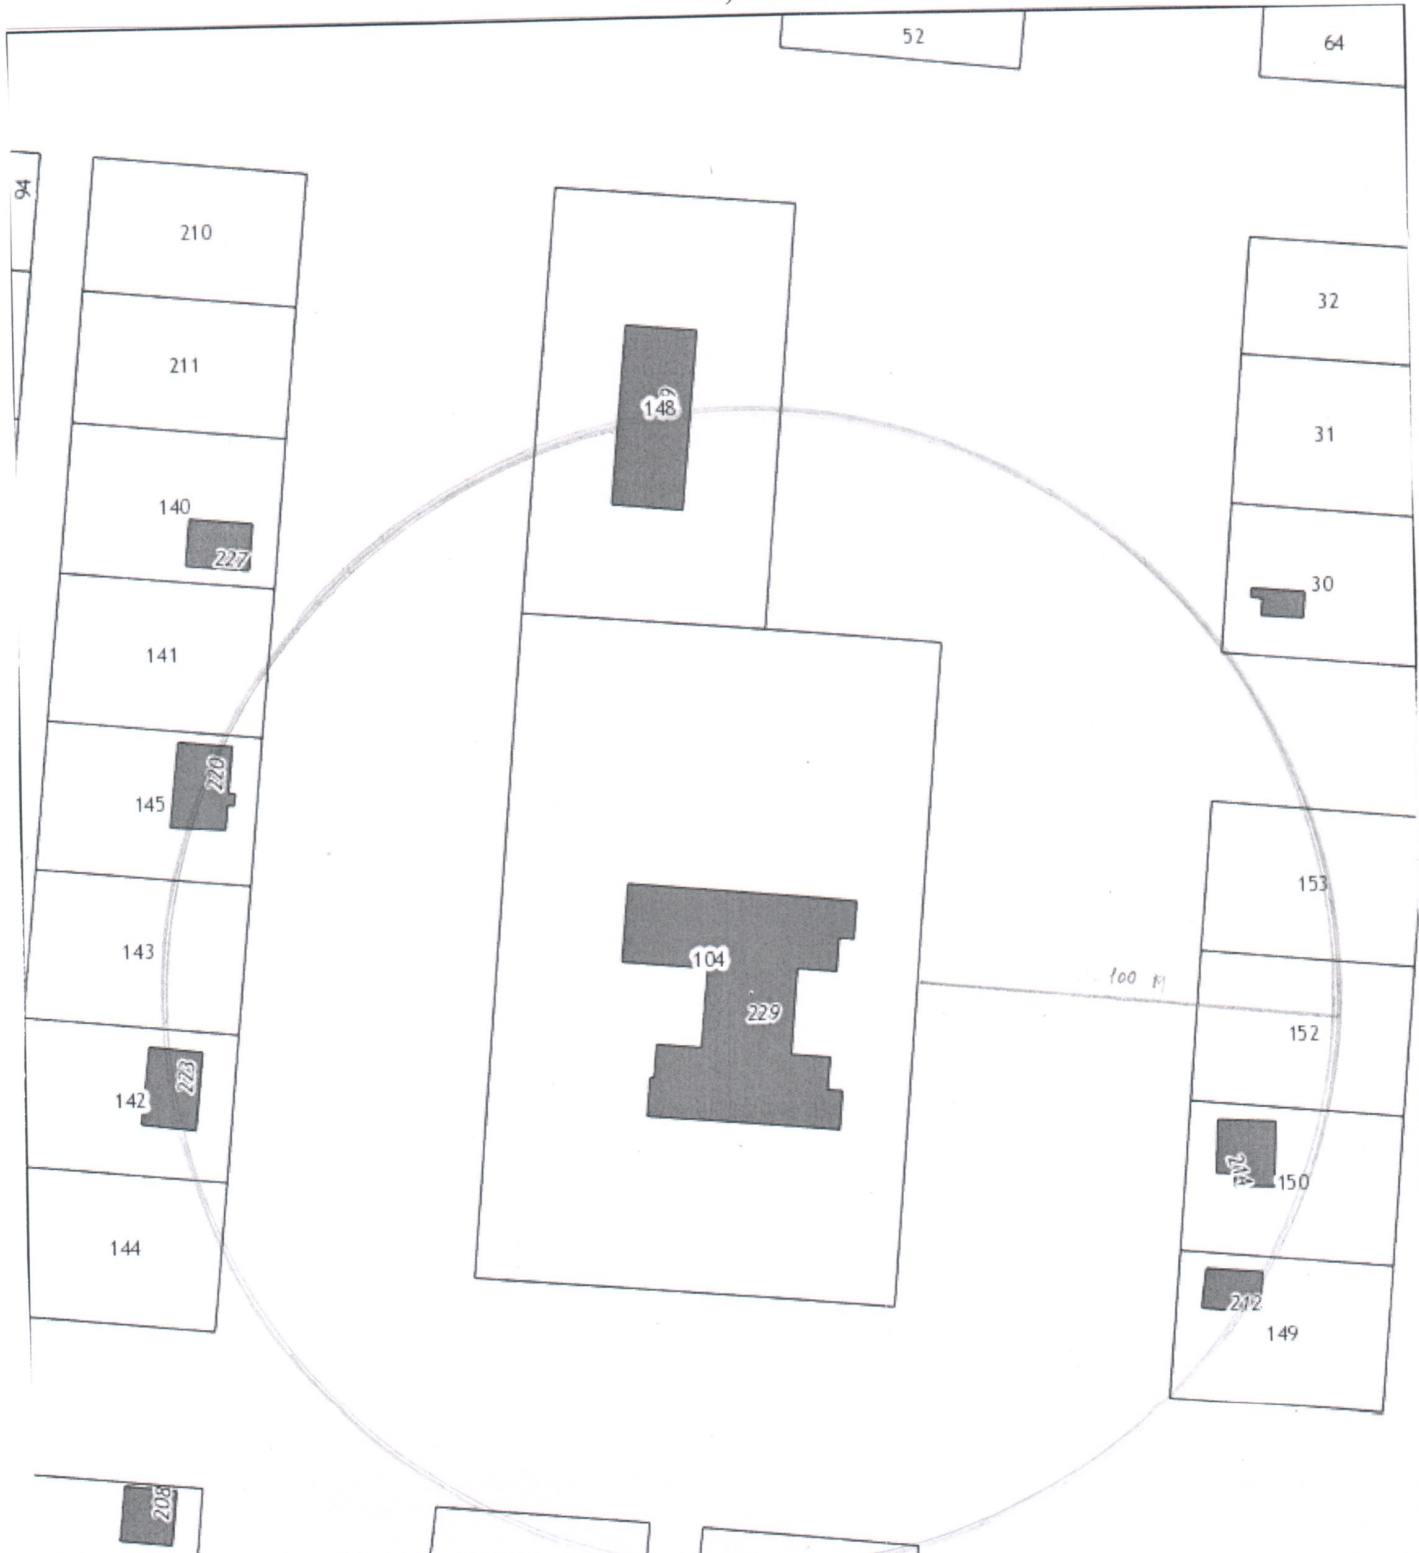



Схема

границ, прилегающей к образовательной организации территории, на которой не допускается розничная продажа алкогольной продукции (Муниципальное автономное общеобразовательное учреждение «Александровская общеобразовательная средняя общеобразовательная школа им. В.Д. Рощепкина» (МАОУ «Александровская СОШ»), расположенная по адресу: Оренбургская область, Александровский район, с. Александровка, ул. Мичурина, д. 24) 1:2000

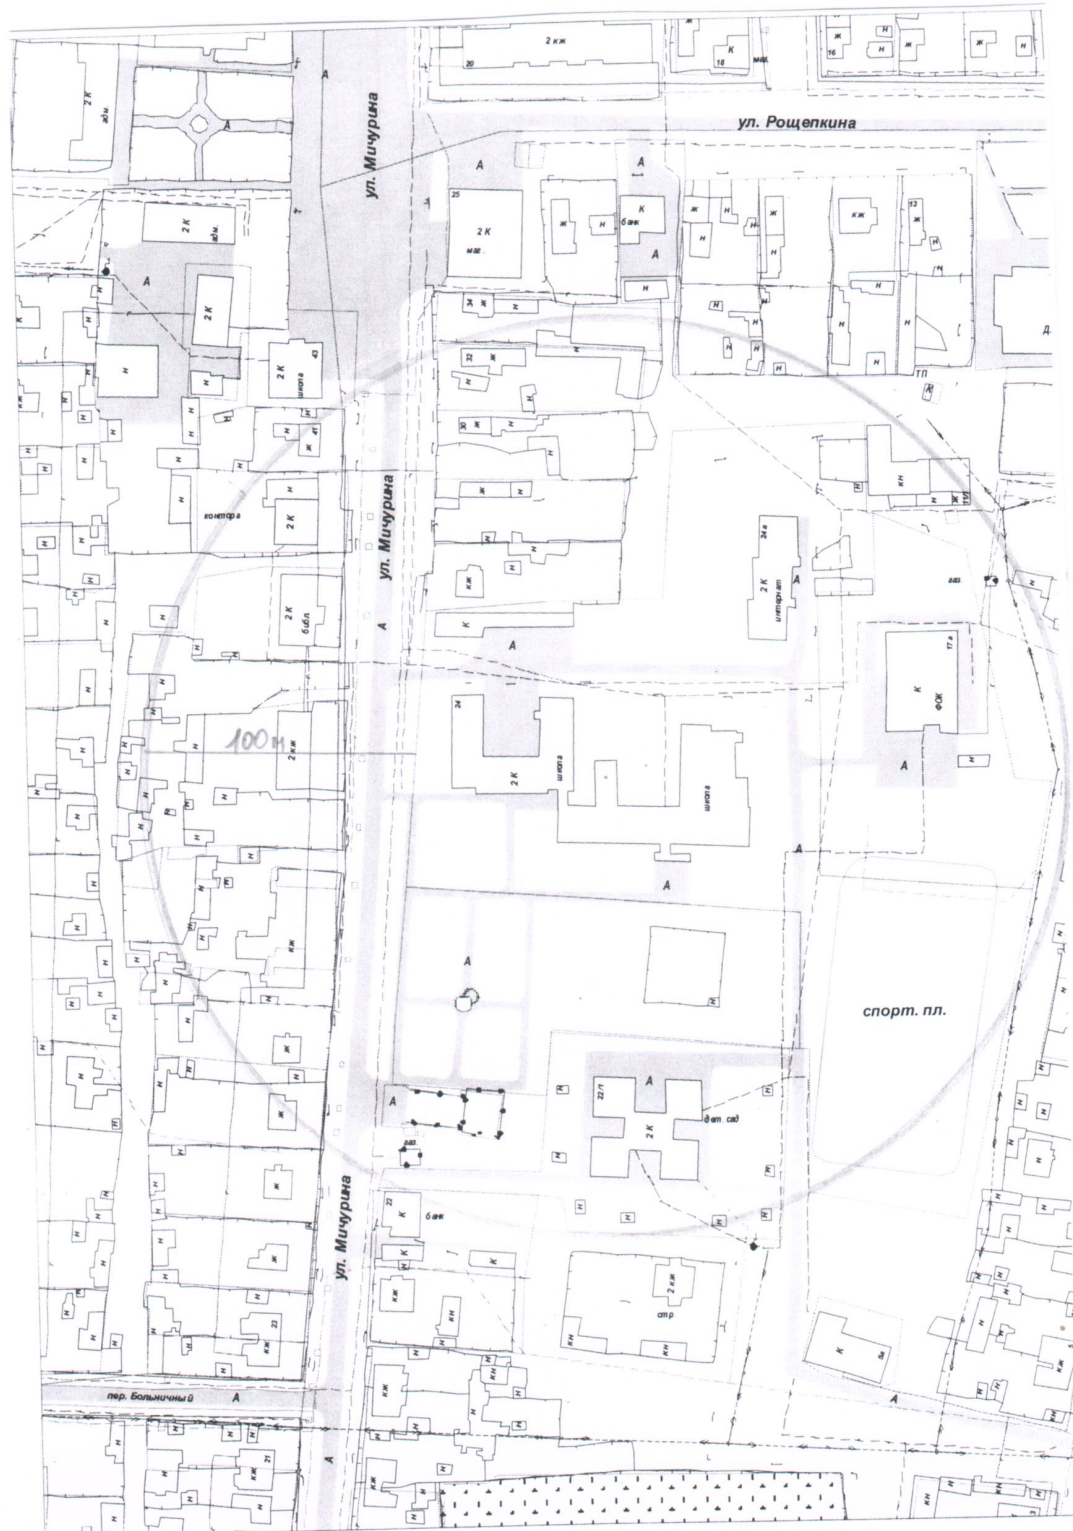

Схема

границ, прилегающей к образовательной организации территории, на которой не допускается розничная продажа алкогольной продукции (Муниципальное автономное общеобразовательное учреждение «Александровская общеобразовательная средняя общеобразовательная школа им. В.Д. Рощепкина» (здание начальной школы), расположенная по адресу: Оренбургская область, Александровский район, с. Александровка, ул. Мичурина, д. 43) 1:2000







Приложение №6  
к постановлению администрации  
Александровского сельсовета № 118-п  
от 13.05.2016 г

Схема

границ, прилегающей к образовательной организации территории, на которой не допускается розничная продажа алкогольной продукции (Муниципальное бюджетное образовательное учреждение дополнительного образования детей Александровского района Оренбургской области «Центр развития»), расположенная по адресу: Оренбургская область, Александровский район, с. Александровка, ул. Мичурина, д. 37) 1:1500

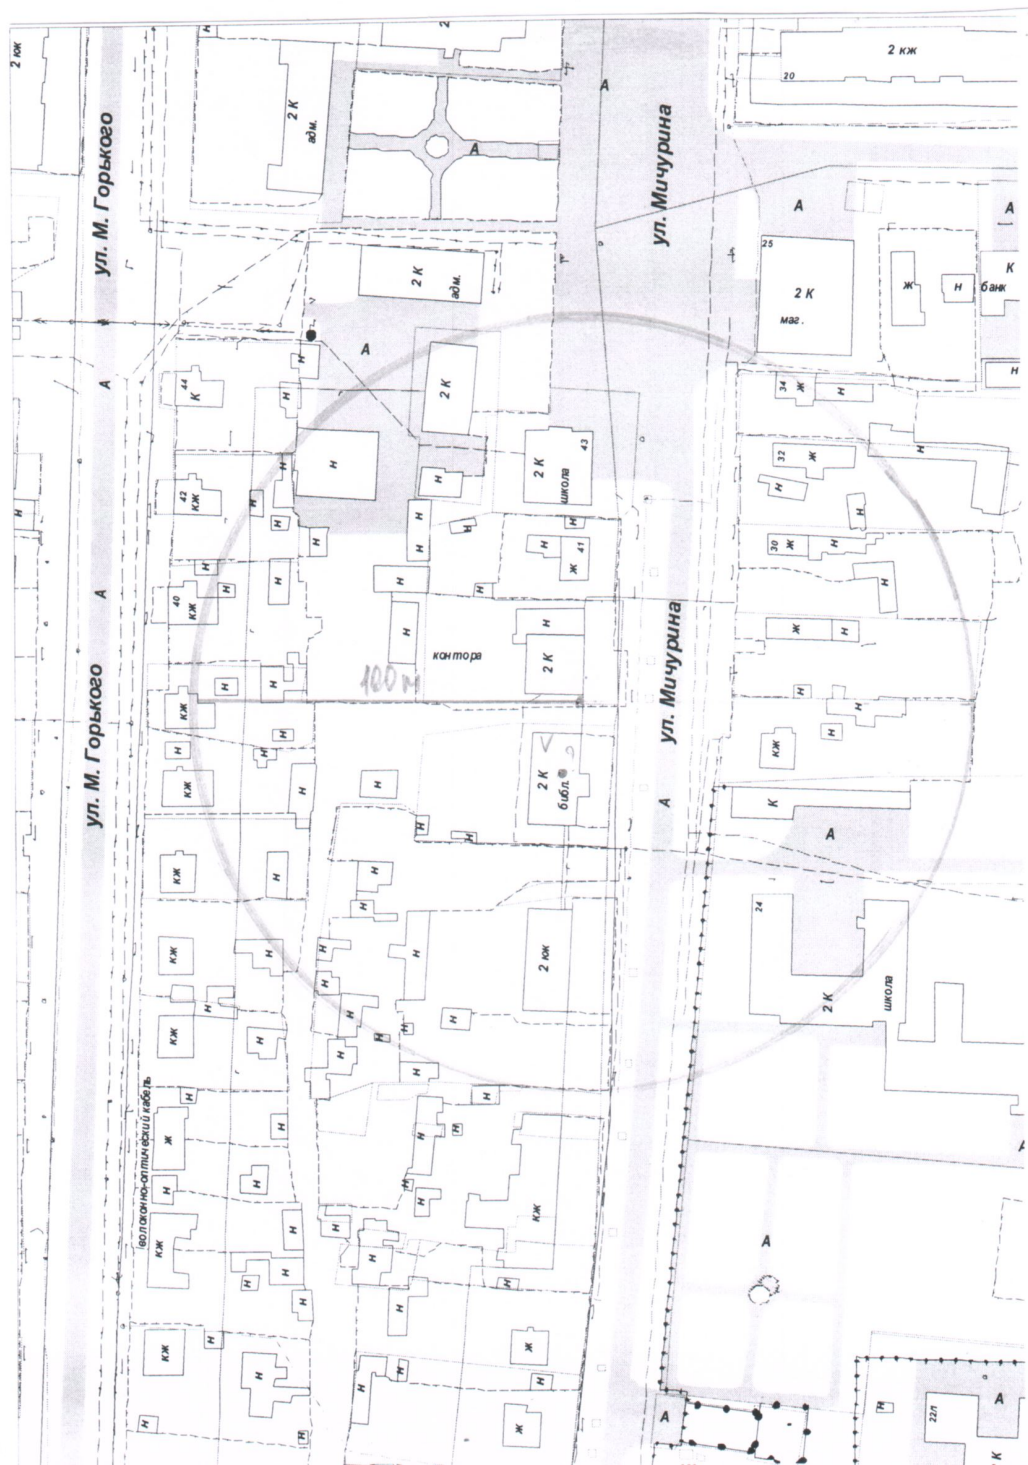

Приложение №7  
к постановлению администрации  
Александровского сельсовета № 118-п  
от 13.05.2016 г

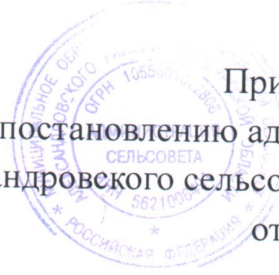

Схема

границ, прилегающей к образовательной организации территории, на которой не допускается розничная продажа алкогольной продукции (Муниципальное автономное общеобразовательное учреждение «Александровская средняя общеобразовательная школа им. В.Д. Рощепкина» (здание интерната)), расположенная по адресу: Оренбургская область, Александровский район, с. Александровка, ул. Мичурина, д. 24а) 1:1500





Приложение №8  
к постановлению администрации  
Александровского сельсовета № 118-п  
от 13.05.2016 г


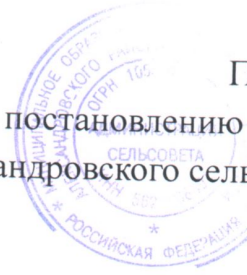


Схема  
границ, прилегающей к медицинской организации территории, на которой не допускается  
розничная продажа алкогольной продукции (Государственное бюджетное учреждение  
здравоохранения «Александровская районная больница» (ГБУЗ «Александровская РБ»)),  
расположенная по адресу: Оренбургская область, Александровский район, с.  
Александровка, пер. Больничный, д. 2) 1:2000



Приложение №9  
к постановлению администрации  
Александровского сельсовета № 118-п  
от 13.05.2016 г

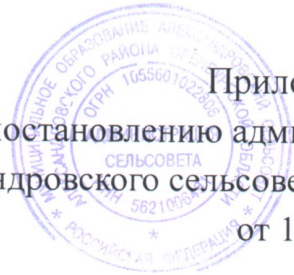

Схема

границ, прилегающей к объекту спорта территории, на которой не допускается  
розничная продажа алкогольной продукции (Муниципальное автономное учреждение  
Физкультурно-оздоровительный комплекс «Олимп»), расположенная по адресу:  
Оренбургская область, Александровский район, с. Александровка, ул. Эстрадная, д.  
17/1) 1:1500





Приложение №10  
к постановлению администрации  
Александровского сельсовета № 118-п  
от 13.05.2016 г

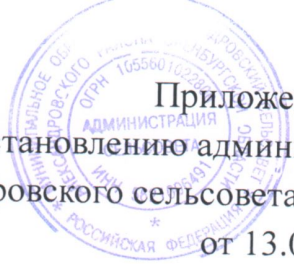


Схема  
границ, прилегающей к объекту спорта территории, на которой не допускается розничная  
продажа алкогольной продукции (Стадион «Полет»), расположенного по адресу: Оренбургская  
область, Александровский район, с. Александровка, ул. Спортивная, д. 1) 1:9000



Приложение №11  
к постановлению администрации  
Александровского сельсовета № 118-п  
от 13.05.2016 г



Схема

границ, прилегающей к объекту организации культурного обслуживания граждан территории, на которой не допускается розничная продажа алкогольной продукции (Муниципальное автономное учреждение «Культурно - досуговый центр»), расположенная по адресу: Оренбургская область, Александровский район, с. Александровка, ул. Рощепкина, д. 11 1:2000






Приложение № 12  
к постановлению администрации  
Александровского сельсовета № 118-п  
от 13.05.2016 г

Схема

границ, прилегающей к объекту организации культурного обслуживания граждан территории, на которой не допускается розничная продажа алкогольной продукции (Краснозвездинский сельский клуб), расположенная по адресу: Оренбургская область, Александровский район, пос. Буранный, ул. Буранная, д. 27, 1:1500

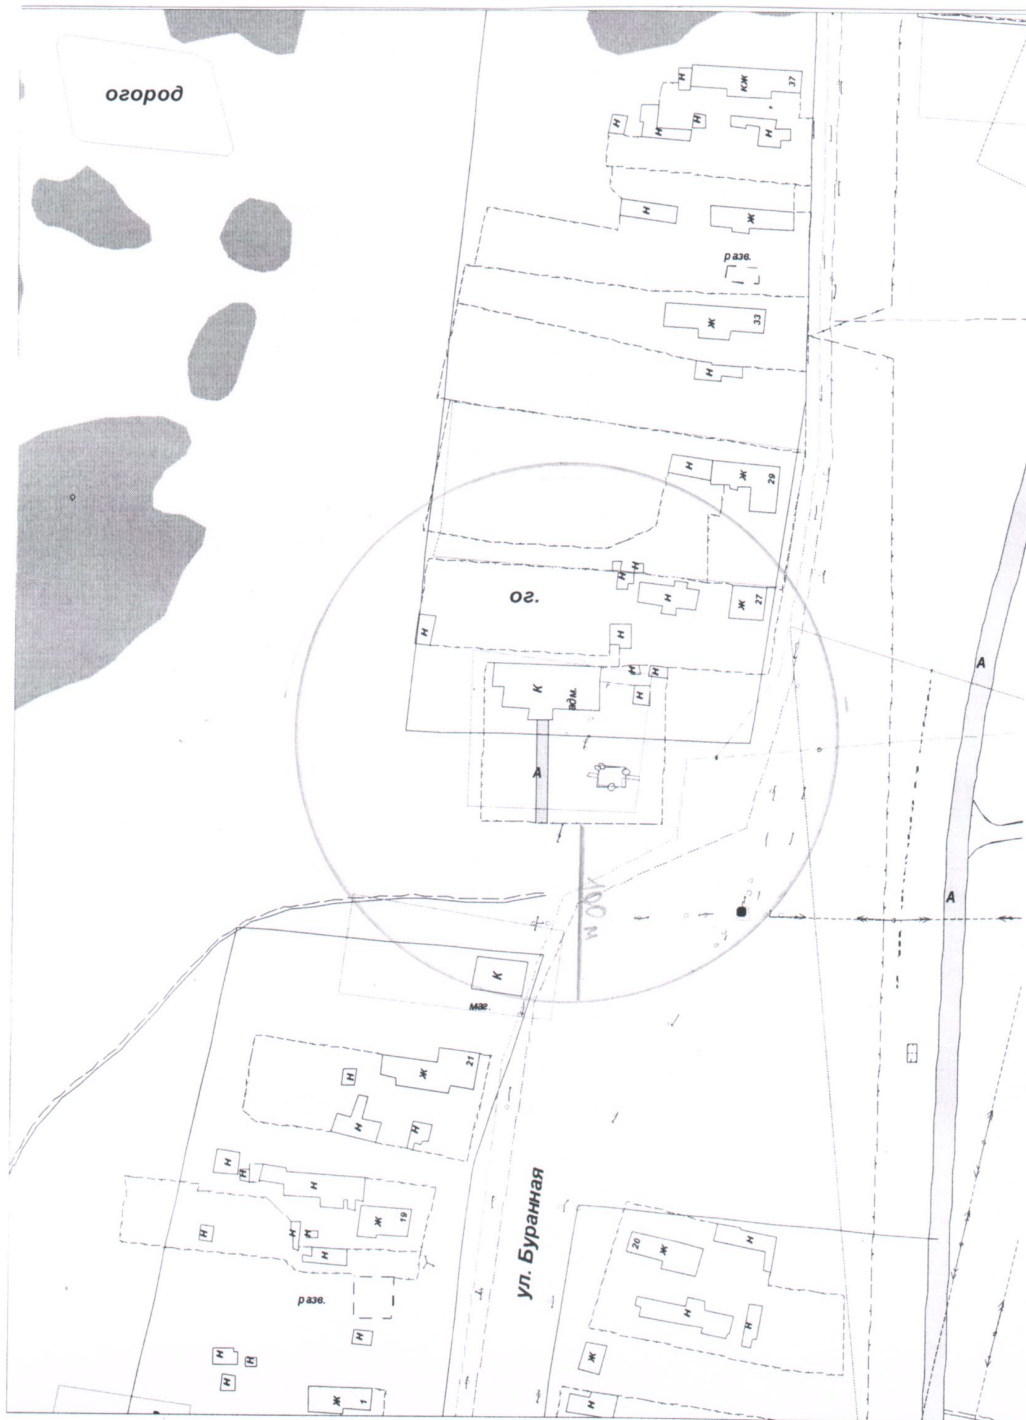

Приложение №13  
к постановлению администрации  
Александровского сельсовета № 118-п  
от 13.05.2016 г.

Схема

границ, прилегающей к местам массового скопления граждан территории, на которой не допускается розничная продажа алкогольной продукции (Территории у здания торгового дома "Лилия" - площадь им. В.И. Ленина), расположенная по адресу: Оренбургская область, Александровский район, с. Александровка, ул. Рощепкина, д. 11, 1:2000

