


Графические материалы разработаны на топографической основе М 1:1000, в системе координат МСК-56 и Балтийской системе высот.

Схема использования территории в период подготовки проекта планировки территории М 1:1000

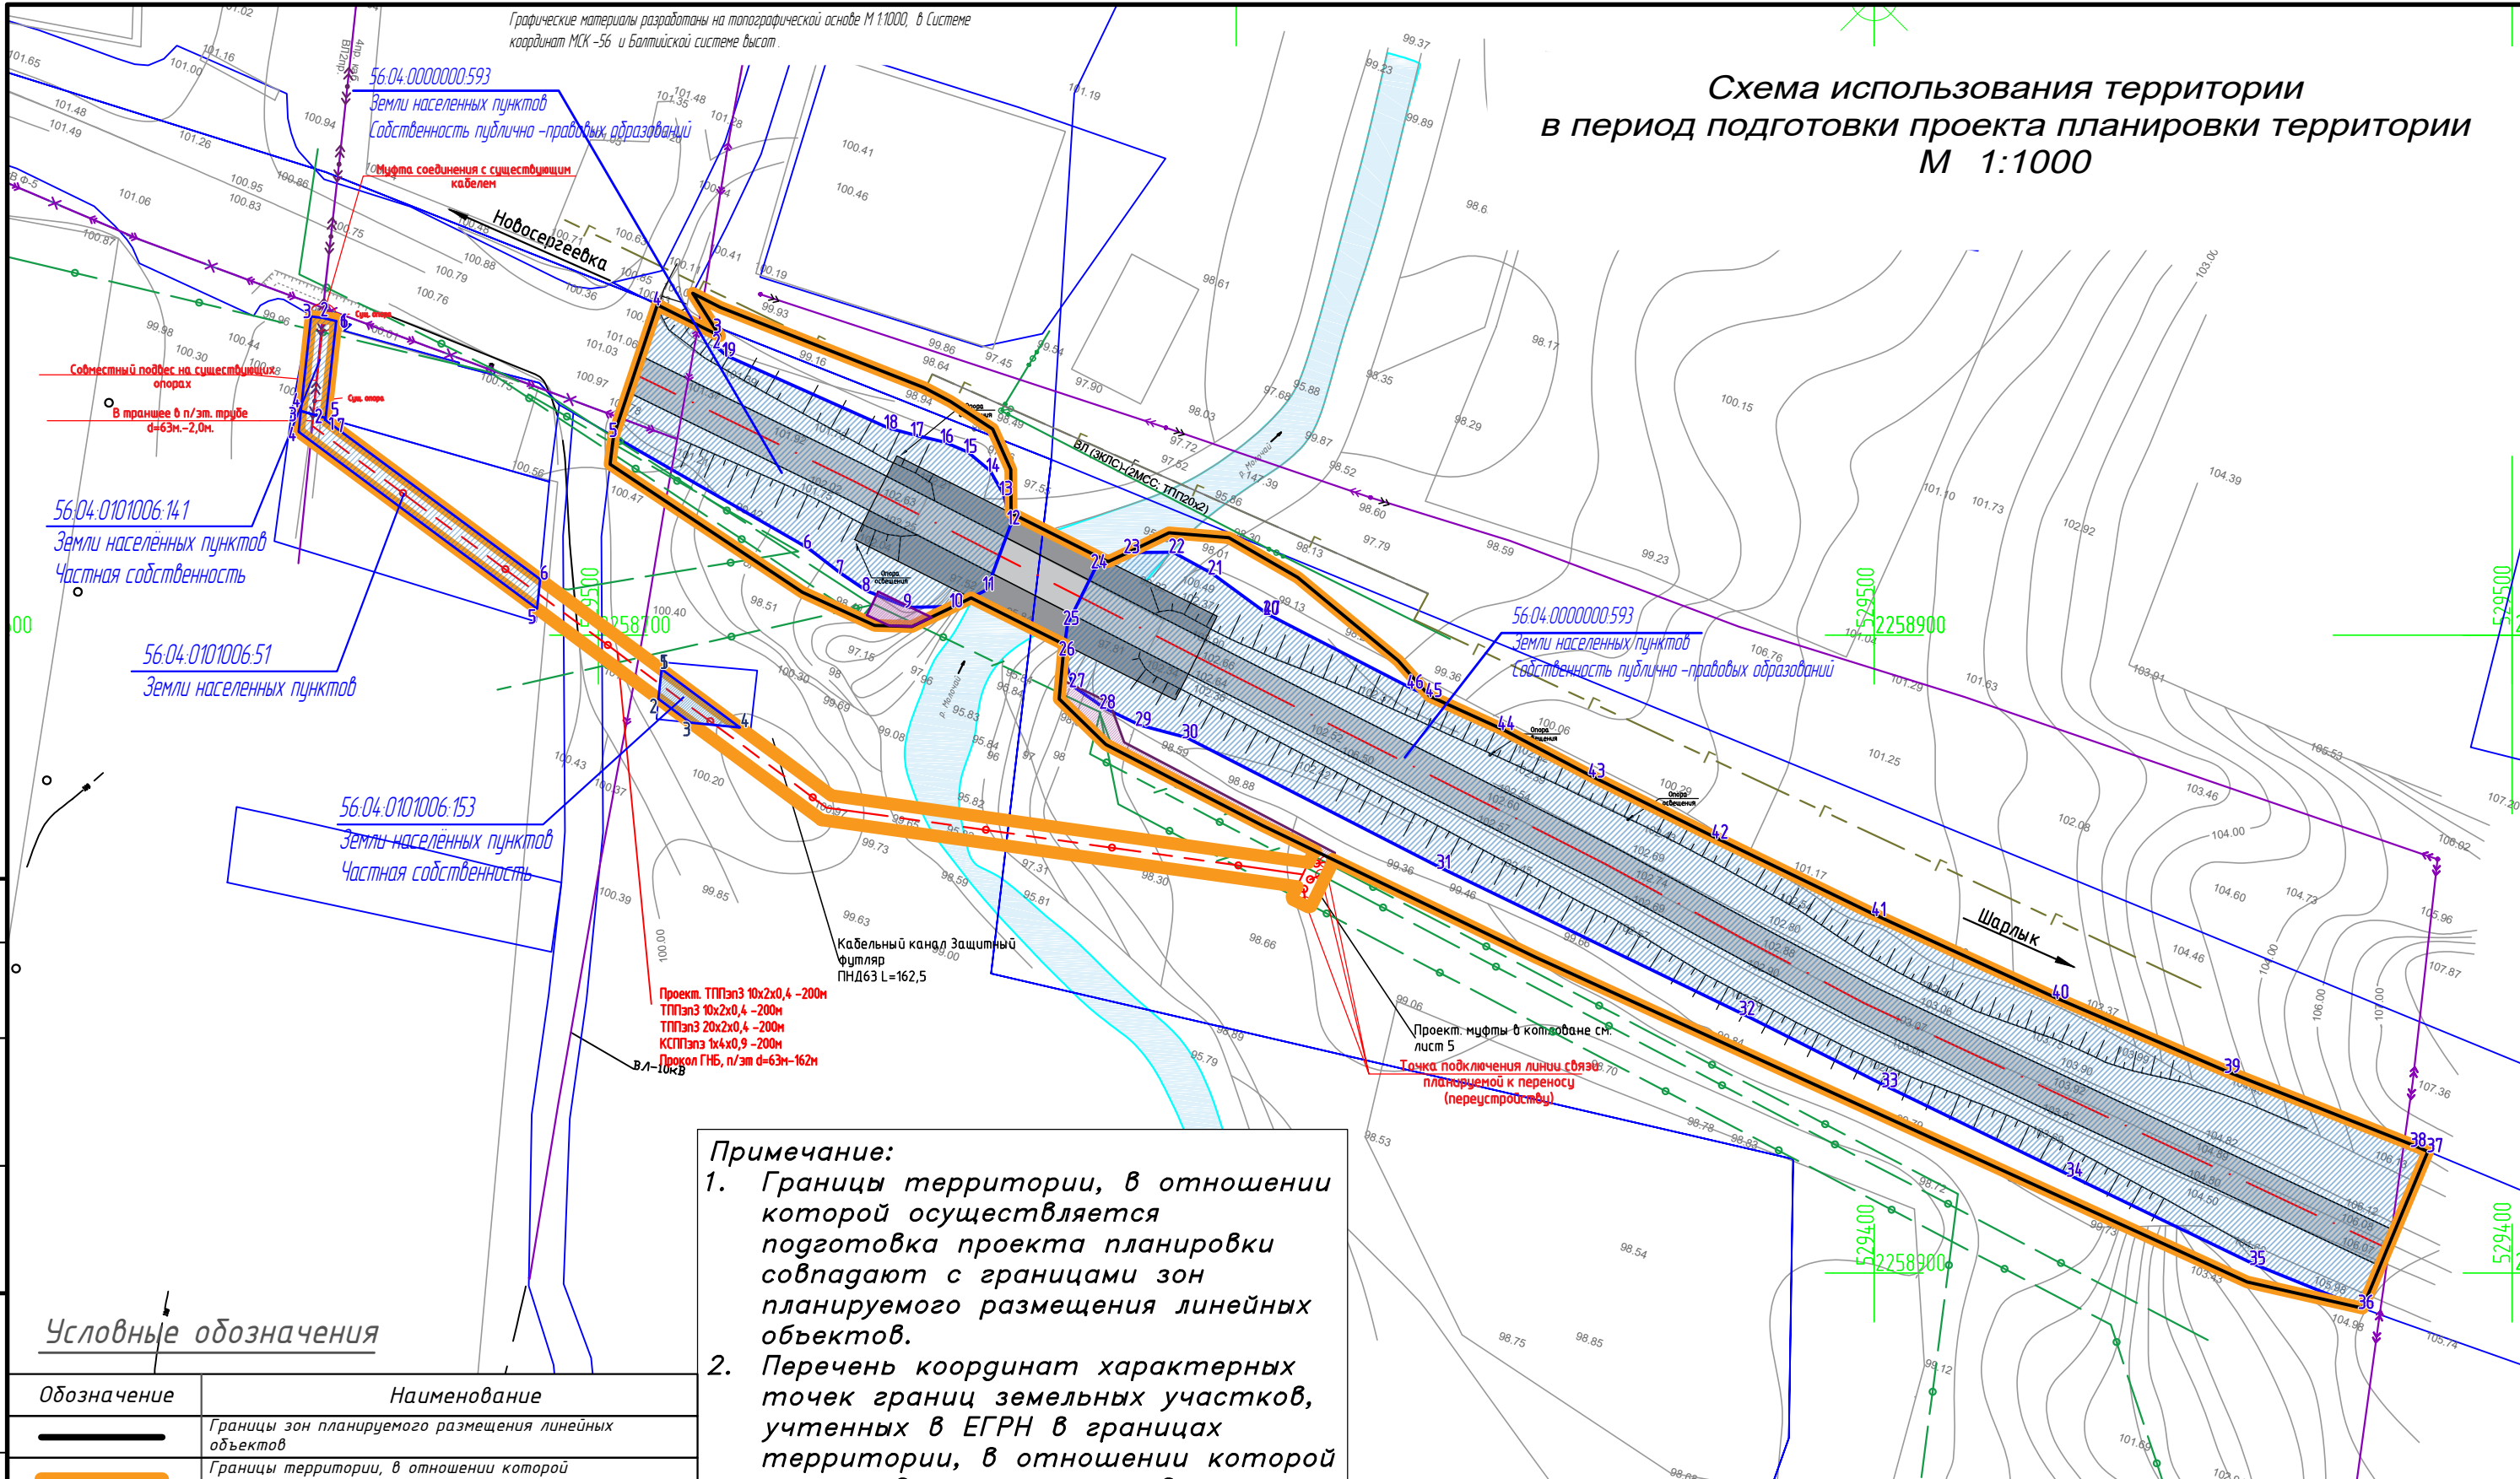

- Примечание:**
1. Границы территории, в отношении которой осуществляется подготовка проекта планировки совпадают с границами зон планируемого размещения линейных объектов.
 2. Перечень координат характерных точек границ земельных участков, учтенных в ЕГРН в границах территории, в отношении которой осуществляется подготовка проекта планировки территории представлен в Таблице 3, Подраздела 2.7.6., Приложения 2.7, Тома 2 "Материалы по обоснованию" Проекта планировки территории.
 3. Проектом не предлагается изъятие существующих земельных участков для государственных и муниципальных нужд.

Условные обозначения

Обозначение	Наименование
	Границы зон планируемого размещения линейных объектов
	Границы территории, в отношении которой осуществляется подготовка проекта планировки
	Границы зон планируемого размещения линейных объектов, подлежащих переносу (перестройству) из зон планируемого размещения линейных объектов
	Границы земельных участков, учтенных в ЕГРН, в границах территории, в отношении которой осуществляется подготовка проекта планировки территории
1	Поворотные точки границ земельных участков, учтенных в ЕГРН в границах территории в отношении которой осуществляется подготовка проекта планировки территории
56.04.0000000.593	Кадастровые номера границ земельных участков, учтенных в ЕГРН в границах территории в отношении которой осуществляется подготовка проекта планировки территории
Земли населенных пунктов	Категория земель существующих земельных участков учтенных в ЕГРН
Собственность публично-правовых образований	Форма собственности существующих земельных участков, учтенных в ЕГРН
	Водный объект (р. Молочай)

				2019 год			Оренбургская область, Александровский район					
				Разработка документации по планировке территории на объект регионального значения: "Реконструкция моста через р. Молочай на км 33+455 автомобильной дороги Шарлык-Новосергиевка у с. Александровка в Александровском районе Оренбургской области."								
Изм. Кол. уч	Лист док.	Подп.	Дата	Материалы по обоснованию. Проект планировки территории.			Стадия	Лист	Листов			
ГИП	Похлебухин А.А.			П					1			
Инженер	Мангушева К.Х.			Схема использования территории в период подготовки проекта планировки территории М 1:1000			ИП А.А. Похлебухин					