

ГРАФИЧЕСКОЕ ОПИСАНИЕ
местоположения границ населенных пунктов, территориальных
зон, особо охраняемых природных территорий, зон с особыми
условиями использования территории

*Публичный сервитут для размещения линейного объекта: Расширение системы газораспределения по
ул.Гагарина, М.Горького расположенного по адресу: Оренбургская область, Александровский район, с.
Александровка.*

(наименование объекта, местоположение границ которого описано (далее - объект)

Раздел 1

Сведения об объекте		
№ п/п	Характеристики объекта	Описание характеристик
1	2	3
1	Местоположение объекта	Оренбургская область, Александровский район, село Александровка.
2	Площадь объекта $\pm$ величина погрешности определения площади ($P \pm \Delta P$)	1 870 м ²
3	Иные характеристики объекта	Публичный сервитут устанавливается сроком на 49 лет.

Раздел 2

Сведения о местоположении границ объекта

1. Система координат МСК - субъект 56, зона 2

2. Сведения о характерных точках границ объекта

Обозначение характерных точек границ	Координаты, м		Метод определения координат характерной точки	Средняя квадратическая погрешность положения характерной точки (Mt), м	Описание обозначения точки на местности (при наличии)
	X	Y			
1	2	3	4	5	6
1	530 250,61	2 257 922,17	Метод спутниковых геодезических измерений (определений)	0,10	—
2	530 250,55	2 257 924,19	Метод спутниковых геодезических измерений (определений)	0,10	—
3	530 251,52	2 257 924,24	Метод спутниковых геодезических измерений (определений)	0,10	—
4	530 251,24	2 257 929,67	Метод спутниковых геодезических измерений (определений)	0,10	—
5	530 211,09	2 257 926,65	Метод спутниковых геодезических измерений (определений)	0,10	—
6	530 210,98	2 257 927,80	Метод спутниковых геодезических измерений (определений)	0,10	—
7	530 177,90	2 257 931,72	Метод спутниковых геодезических измерений (определений)	0,10	—
8	530 178,49	2 257 935,01	Метод спутниковых геодезических измерений (определений)	0,10	—
9	530 178,47	2 257 936,28	Метод спутниковых геодезических измерений (определений)	0,10	—
10	530 181,13	2 257 936,50	Метод спутниковых геодезических измерений (определений)	0,10	—
11	530 175,84	2 257 981,64	Метод спутниковых геодезических измерений (определений)	0,10	—
12	530 171,07	2 257 984,26	Метод спутниковых геодезических измерений (определений)	0,10	—
13	530 170,46	2 257 998,45	Метод спутниковых геодезических измерений (определений)	0,10	—
14	530 148,91	2 257 997,14	Метод спутниковых геодезических измерений (определений)	0,10	—
15	530 148,97	2 257 995,93	Метод спутниковых геодезических измерений (определений)	0,10	—
16	530 146,51	2 257 995,77	Метод спутниковых геодезических измерений (определений)	0,10	—
17	530 146,44	2 257 996,96	Метод спутниковых геодезических измерений (определений)	0,10	—

Раздел 2

Сведения о местоположении границ объекта					
1	2	3	4	5	6
18	530 136,12	2 257 996,37	Метод спутниковых геодезических измерений (определений)	0,10	—
19	530 136,19	2 257 995,15	Метод спутниковых геодезических измерений (определений)	0,10	—
20	530 134,10	2 257 995,03	Метод спутниковых геодезических измерений (определений)	0,10	—
21	530 134,04	2 257 996,26	Метод спутниковых геодезических измерений (определений)	0,10	—
22	530 123,04	2 257 995,52	Метод спутниковых геодезических измерений (определений)	0,10	—
23	530 123,12	2 257 994,34	Метод спутниковых геодезических измерений (определений)	0,10	—
24	530 121,62	2 257 994,25	Метод спутниковых геодезических измерений (определений)	0,10	—
25	530 121,55	2 257 995,44	Метод спутниковых геодезических измерений (определений)	0,10	—
26	530 101,37	2 257 994,21	Метод спутниковых геодезических измерений (определений)	0,10	—
27	530 101,49	2 257 991,84	Метод спутниковых геодезических измерений (определений)	0,10	—
28	530 102,50	2 257 991,89	Метод спутниковых геодезических измерений (определений)	0,10	—
29	530 102,64	2 257 989,87	Метод спутниковых геодезических измерений (определений)	0,10	—
30	530 105,59	2 257 990,08	Метод спутниковых геодезических измерений (определений)	0,10	—
31	530 105,57	2 257 990,45	Метод спутниковых геодезических измерений (определений)	0,10	—
32	530 117,79	2 257 991,20	Метод спутниковых геодезических измерений (определений)	0,10	—
33	530 117,86	2 257 990,01	Метод спутниковых геодезических измерений (определений)	0,10	—
34	530 127,38	2 257 990,58	Метод спутниковых геодезических измерений (определений)	0,10	—
35	530 127,30	2 257 991,80	Метод спутниковых геодезических измерений (определений)	0,10	—
36	530 130,24	2 257 992,00	Метод спутниковых геодезических измерений (определений)	0,10	—
37	530 130,30	2 257 990,81	Метод спутниковых геодезических измерений (определений)	0,10	—

Раздел 2

Сведения о местоположении границ объекта					
1	2	3	4	5	6
38	530 140,41	2 257 991,39	Метод спутниковых геодезических измерений (определений)	0,10	—
39	530 140,34	2 257 992,61	Метод спутниковых геодезических измерений (определений)	0,10	—
40	530 142,68	2 257 992,74	Метод спутниковых геодезических измерений (определений)	0,10	—
41	530 142,75	2 257 991,53	Метод спутниковых геодезических измерений (определений)	0,10	—
42	530 153,17	2 257 992,19	Метод спутниковых геодезических измерений (определений)	0,10	—
43	530 153,11	2 257 993,38	Метод спутниковых геодезических измерений (определений)	0,10	—
44	530 166,64	2 257 994,21	Метод спутниковых геодезических измерений (определений)	0,10	—
45	530 167,05	2 257 984,60	Метод спутниковых геодезических измерений (определений)	0,10	—
46	530 149,88	2 257 983,57	Метод спутниковых геодезических измерений (определений)	0,10	—
47	530 149,95	2 257 982,30	Метод спутниковых геодезических измерений (определений)	0,10	—
48	530 121,79	2 257 980,60	Метод спутниковых геодезических измерений (определений)	0,10	—
49	530 121,70	2 257 981,92	Метод спутниковых геодезических измерений (определений)	0,10	—
50	530 106,16	2 257 980,90	Метод спутниковых геодезических измерений (определений)	0,10	—
51	530 106,14	2 257 981,32	Метод спутниковых геодезических измерений (определений)	0,10	—
52	530 103,08	2 257 981,15	Метод спутниковых геодезических измерений (определений)	0,10	—
53	530 103,20	2 257 979,16	Метод спутниковых геодезических измерений (определений)	0,10	—
54	530 102,23	2 257 979,12	Метод спутниковых геодезических измерений (определений)	0,10	—
55	530 102,34	2 257 976,64	Метод спутниковых геодезических измерений (определений)	0,10	—
56	530 117,98	2 257 977,66	Метод спутниковых геодезических измерений (определений)	0,10	—
57	530 118,07	2 257 976,36	Метод спутниковых геодезических измерений (определений)	0,10	—

Раздел 2

Сведения о местоположении границ объекта

1	2	3	4	5	6
58	530 154,17	2 257 978,54	Метод спутниковых геодезических измерений (определений)	0,10	—
59	530 154,10	2 257 979,81	Метод спутниковых геодезических измерений (определений)	0,10	—
60	530 169,20	2 257 980,72	Метод спутниковых геодезических измерений (определений)	0,10	—
61	530 172,10	2 257 979,12	Метод спутниковых геодезических измерений (определений)	0,10	—
62	530 176,67	2 257 940,14	Метод спутниковых геодезических измерений (определений)	0,10	—
63	530 174,41	2 257 939,94	Метод спутниковых геодезических измерений (определений)	0,10	—
64	530 174,49	2 257 935,33	Метод спутниковых геодезических измерений (определений)	0,10	—
65	530 174,01	2 257 932,69	Метод спутниковых геодезических измерений (определений)	0,10	—
66	530 161,07	2 257 937,49	Метод спутниковых геодезических измерений (определений)	0,10	—
67	530 159,10	2 257 937,40	Метод спутниковых геодезических измерений (определений)	0,10	—
68	530 144,20	2 257 936,86	Метод спутниковых геодезических измерений (определений)	0,10	—
69	530 144,17	2 257 937,93	Метод спутниковых геодезических измерений (определений)	0,10	—
70	530 133,11	2 257 937,54	Метод спутниковых геодезических измерений (определений)	0,10	—
71	530 117,11	2 257 936,96	Метод спутниковых геодезических измерений (определений)	0,10	—
72	530 107,33	2 257 936,60	Метод спутниковых геодезических измерений (определений)	0,10	—
73	530 107,36	2 257 935,40	Метод спутниковых геодезических измерений (определений)	0,10	—
74	530 093,38	2 257 934,94	Метод спутниковых геодезических измерений (определений)	0,10	—
75	530 093,52	2 257 930,94	Метод спутниковых геодезических измерений (определений)	0,10	—
76	530 111,46	2 257 931,54	Метод спутниковых геодезических измерений (определений)	0,10	—
77	530 111,43	2 257 932,74	Метод спутниковых геодезических измерений (определений)	0,10	—

Раздел 2

Сведения о местоположении границ объекта

1	2	3	4	5	6
78	530 114,40	2 257 932,85	Метод спутниковых геодезических измерений (определений)	0,10	—
79	530 114,44	2 257 931,64	Метод спутниковых геодезических измерений (определений)	0,10	—
80	530 121,29	2 257 931,91	Метод спутниковых геодезических измерений (определений)	0,10	—
81	530 121,25	2 257 933,10	Метод спутниковых геодезических измерений (определений)	0,10	—
82	530 130,64	2 257 933,44	Метод спутниковых геодезических измерений (определений)	0,10	—
83	530 130,68	2 257 932,24	Метод спутниковых геодезических измерений (определений)	0,10	—
84	530 137,24	2 257 932,47	Метод спутниковых геодезических измерений (определений)	0,10	—
85	530 137,21	2 257 933,68	Метод спутниковых геодезических измерений (определений)	0,10	—
86	530 140,29	2 257 933,79	Метод спутниковых геодезических измерений (определений)	0,10	—
87	530 140,32	2 257 932,72	Метод спутниковых геодезических измерений (определений)	0,10	—
88	530 157,23	2 257 933,33	Метод спутниковых геодезических измерений (определений)	0,10	—
89	530 157,55	2 257 923,51	Метод спутниковых геодезических измерений (определений)	0,10	—
90	530 143,89	2 257 923,08	Метод спутниковых геодезических измерений (определений)	0,10	—
91	530 143,85	2 257 924,28	Метод спутниковых геодезических измерений (определений)	0,10	—
92	530 134,55	2 257 924,00	Метод спутниковых геодезических измерений (определений)	0,10	—
93	530 134,58	2 257 922,80	Метод спутниковых геодезических измерений (определений)	0,10	—
94	530 131,07	2 257 922,68	Метод спутниковых геодезических измерений (определений)	0,10	—
95	530 131,03	2 257 923,88	Метод спутниковых геодезических измерений (определений)	0,10	—
96	530 121,63	2 257 923,59	Метод спутниковых геодезических измерений (определений)	0,10	—
97	530 121,67	2 257 922,39	Метод спутниковых геодезических измерений (определений)	0,10	—

Раздел 2

Сведения о местоположении границ объекта

1	2	3	4	5	6
98	530 118,54	2 257 922,29	Метод спутниковых геодезических измерений (определений)	0,10	—
99	530 118,50	2 257 923,49	Метод спутниковых геодезических измерений (определений)	0,10	—
100	530 108,25	2 257 923,18	Метод спутниковых геодезических измерений (определений)	0,10	—
101	530 108,28	2 257 921,98	Метод спутниковых геодезических измерений (определений)	0,10	—
102	530 093,28	2 257 921,51	Метод спутниковых геодезических измерений (определений)	0,10	—
103	530 093,40	2 257 917,51	Метод спутниковых геодезических измерений (определений)	0,10	—
104	530 112,38	2 257 918,10	Метод спутниковых геодезических измерений (определений)	0,10	—
105	530 112,35	2 257 919,30	Метод спутниковых геодезических измерений (определений)	0,10	—
106	530 114,64	2 257 919,37	Метод спутниковых геодезических измерений (определений)	0,10	—
107	530 114,68	2 257 918,17	Метод спутниковых геодезических измерений (определений)	0,10	—
108	530 125,81	2 257 918,53	Метод спутниковых геодезических измерений (определений)	0,10	—
109	530 125,77	2 257 919,71	Метод спутниковых геодезических измерений (определений)	0,10	—
110	530 127,17	2 257 919,76	Метод спутниковых геодезических измерений (определений)	0,10	—
111	530 127,21	2 257 918,56	Метод спутниковых геодезических измерений (определений)	0,10	—
112	530 138,68	2 257 918,92	Метод спутниковых геодезических измерений (определений)	0,10	—
113	530 138,65	2 257 920,12	Метод спутниковых геодезических измерений (определений)	0,10	—
114	530 139,99	2 257 920,16	Метод спутниковых геодезических измерений (определений)	0,10	—
115	530 140,03	2 257 918,96	Метод спутниковых геодезических измерений (определений)	0,10	—
116	530 161,67	2 257 919,63	Метод спутниковых геодезических измерений (определений)	0,10	—
117	530 161,24	2 257 933,15	Метод спутниковых геодезических измерений (определений)	0,10	—

Раздел 2

Сведения о местоположении границ объекта					
1	2	3	4	5	6
118	530 173,30	2 257 928,69	Метод спутниковых геодезических измерений (определений)	0,10	—
119	530 173,22	2 257 928,24	Метод спутниковых геодезических измерений (определений)	0,10	—
120	530 207,32	2 257 924,20	Метод спутниковых геодезических измерений (определений)	0,10	—
121	530 207,51	2 257 922,37	Метод спутниковых геодезических измерений (определений)	0,10	—
122	530 247,46	2 257 925,37	Метод спутниковых геодезических измерений (определений)	0,10	—
123	530 247,62	2 257 922,08	Метод спутниковых геодезических измерений (определений)	0,10	—
1	530 250,61	2 257 922,17	Метод спутниковых геодезических измерений (определений)	0,10	—
3. Сведения о характерных точках части (частей) границы объекта					
1	2	3	4	5	6
—	—	—	—	—	—

Раздел 3

Сведения о местоположении измененных (уточненных) границ объекта							
1. Система координат		МСК - субъект 56, зона 2					
2. Сведения о характерных точках границ объекта							
Обозначение характерных точек границы	Существующие координаты, м		Измененные (уточненные) координаты, м		Метод определения координат характерной точки	Средняя квадратическа я погрешность положения характерной точки (Mt), м	Описание обозначения точки на местности (при наличии)
	X	Y	X	Y			
1	2	3	4	5	6	7	8
—	—	—	—	—	—	—	—
3. Сведения о характерных точках части (частей) границы объекта							
1	2	3	4	5	6	7	8
—	—	—	—	—	—	—	—


ТЕКСТОВОЕ ОПИСАНИЕ

местоположения границ населенных пунктов, территориальных зон

Прохождение границы		Описание прохождения границы
от точки	до точки	
1	2	3
—	—	—

Раздел 4

Схема расположения границ публичного сервитута

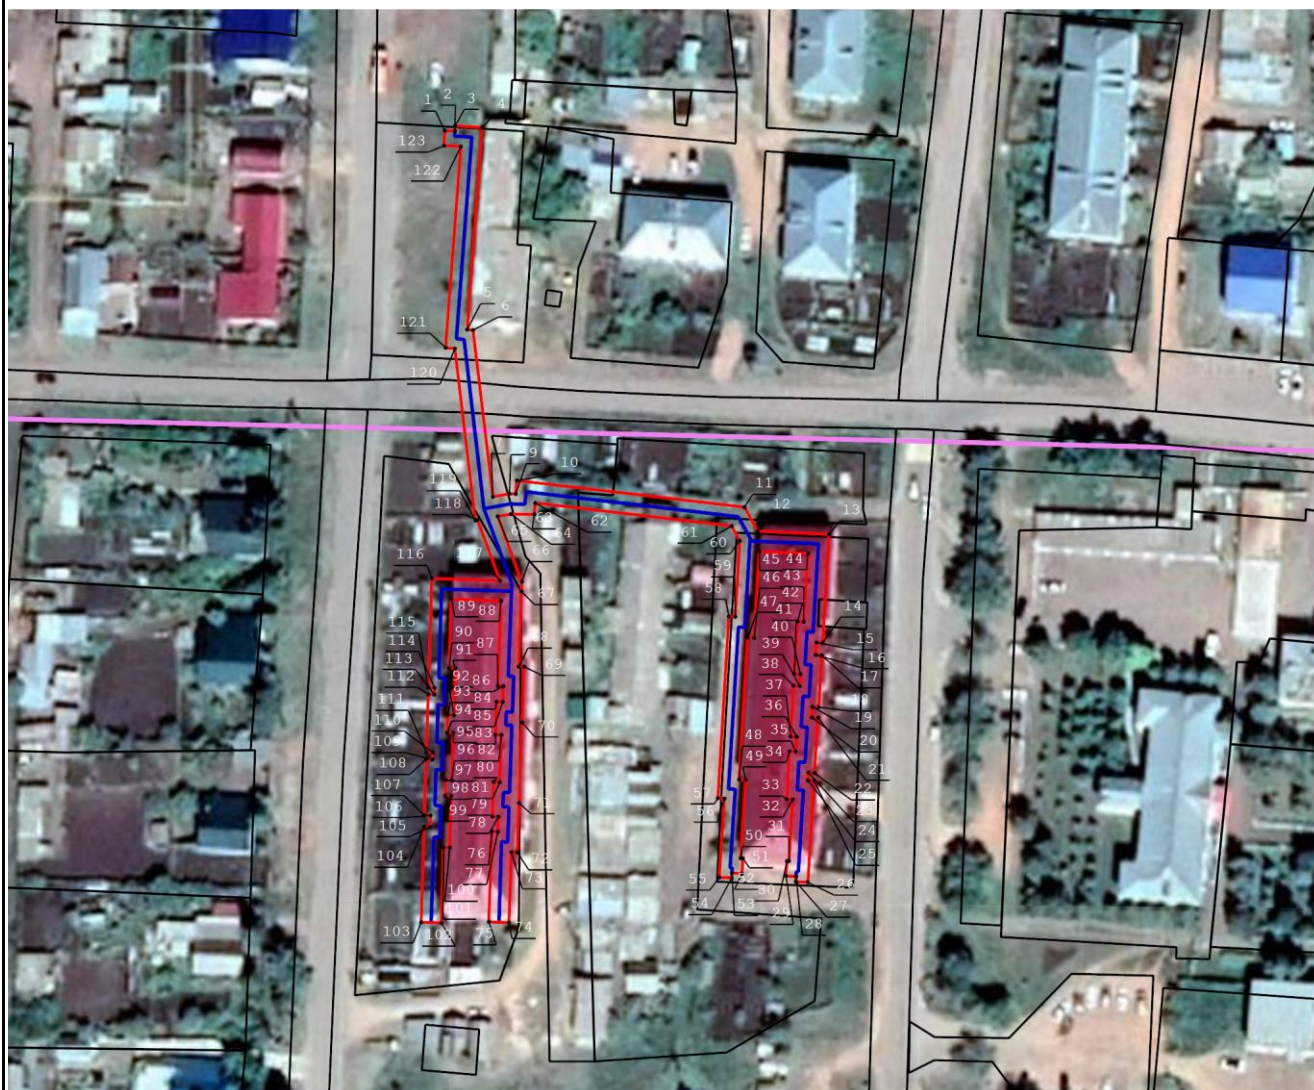

Масштаб 1:1 500

Используемые условные знаки и обозначения:

- - граница публичного сервитута
- - ось сооружения
- - граница земельного участка
- - граница кадастрового квартала
- 56:30-4.37 - кадастровый номер муниципального образования
- 56:30:1302001 - кадастровый номер квартала
- 63:23:0607002:53 - кадастровый номер земельного участка
- 7 - характерная точка объекта


Подпись _____ Дата « 01 » _____ сентября 20 25 г.

Место для оттиска печати (при наличии) лица, составившего описание местоположения границ объекта



Раздел 4

Схема расположения границ публичного сервитута

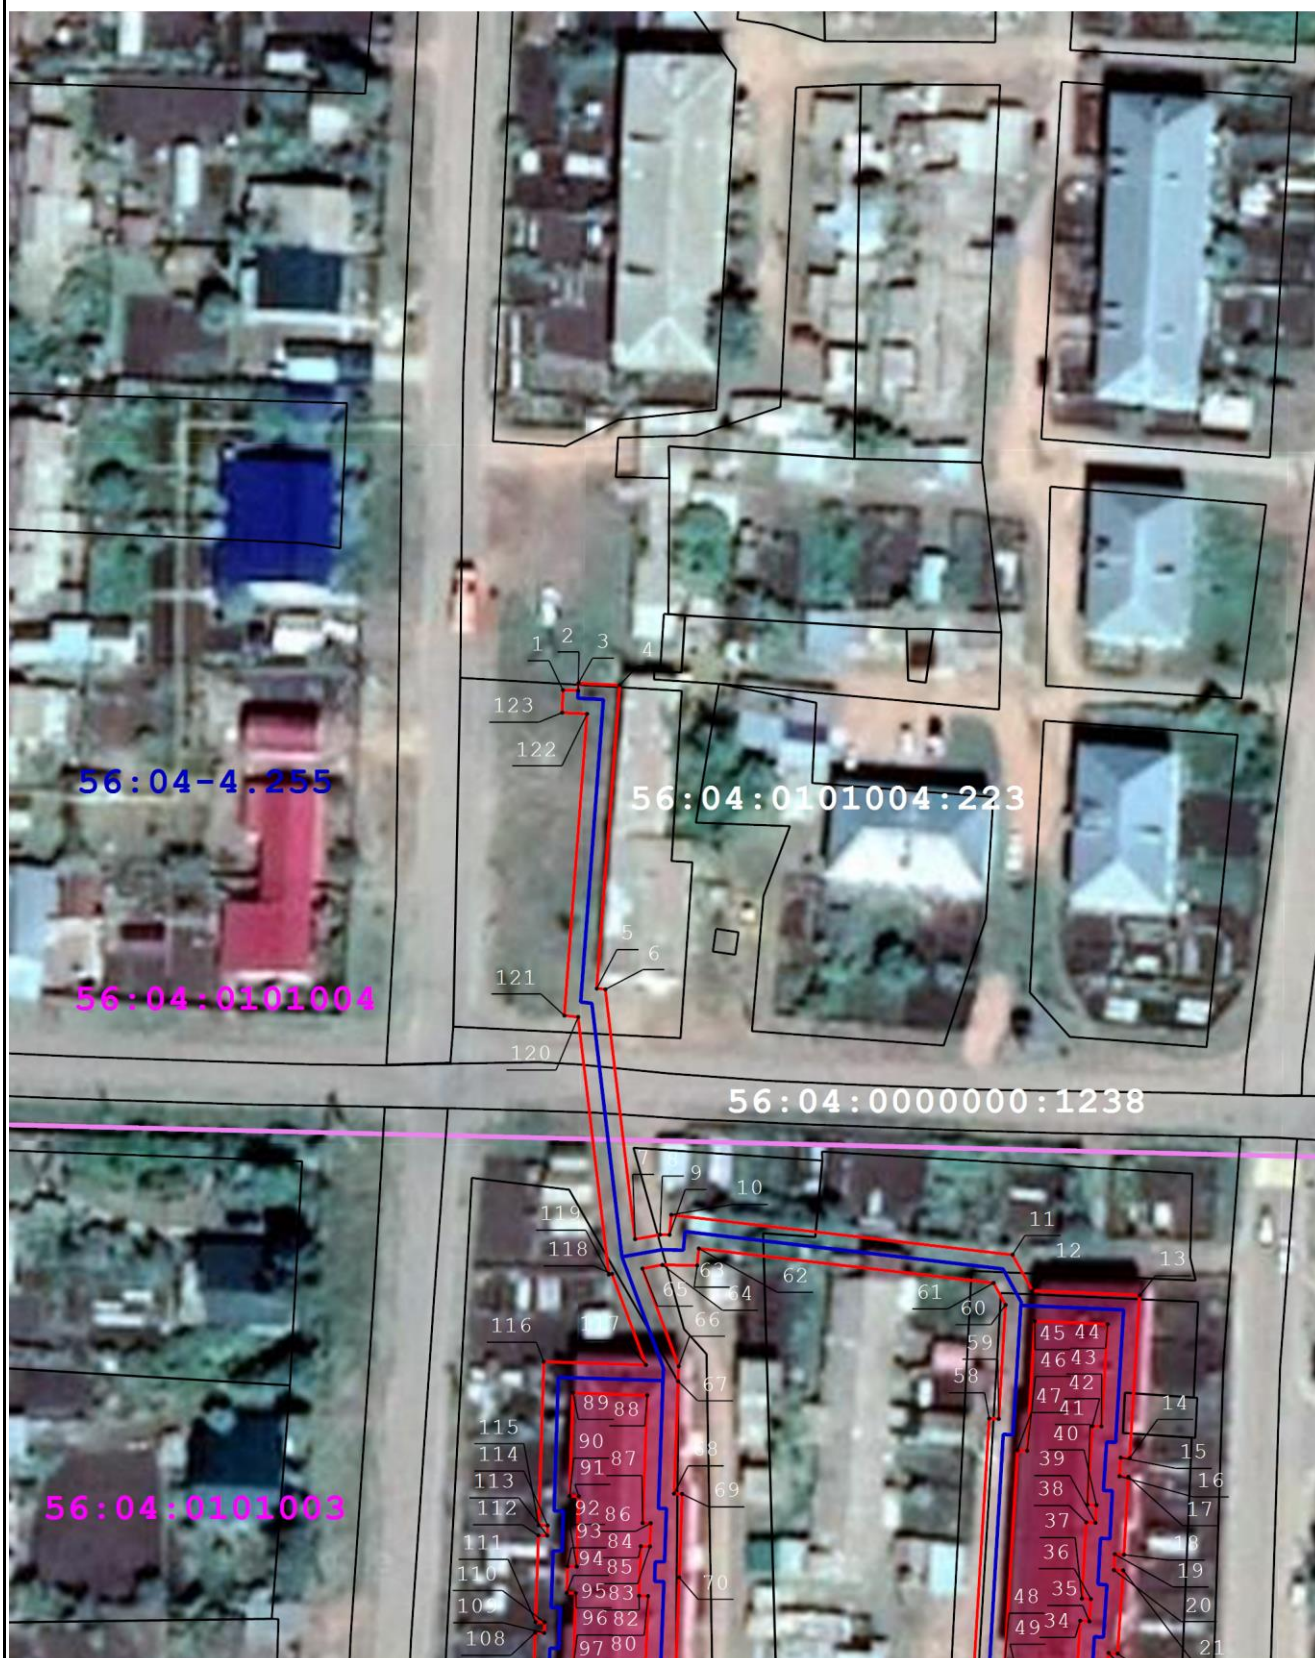

Масштаб 1:1 000

Подпись _____ Дата « 01 » сентября 20 25 г.

Место для оттиска печати (при наличии) лица, составившего описание местоположения границ объекта



Раздел 4

Схема расположения границ публичного сервитута



Масштаб 1:1 000

Подпись _____

Дата « 01 » сентября 20 25 г.

Место для оттиска печати (при наличии) лица, составившего описание местоположения границ объекта



