

ГРАФИЧЕСКОЕ ОПИСАНИЕ
местоположения границ населенных пунктов, территориальных
зон, особо охраняемых природных территорий, зон с особыми
условиями использования территории

Публичный сервитут для размещения линейного объекта: Газоснабжение жилых домов по ул. Советской

(наименование объекта, местоположение границ которого описано (далее - объект))

Раздел 1

Сведения об объекте		
№ п/п	Характеристики объекта	Описание характеристик
1	2	3
1	Местоположение объекта	Оренбургская область, Александровский район, село Александровка.
2	Площадь объекта $\pm$ величина погрешности определения площади ($P \pm \Delta P$)	7 132 м ²
3	Иные характеристики объекта	Срок публичного сервитута: продолжительность: 49 лет

Раздел 2

Сведения о местоположении границ объекта

1. Система координат МСК - субъект 56, зона 2

2. Сведения о характерных точках границ объекта

Обозначение характерных точек границ	Координаты, м		Метод определения координат характерной точки	Средняя квадратическая погрешность положения характерной точки (Mt), м	Описание обозначения точки на местности (при наличии)
	X	Y			
1	2	3	4	5	6
1	530 817,75	2 258 887,83	Метод спутниковых геодезических измерений (определений)	0,10	—
2	530 818,29	2 258 891,79	Метод спутниковых геодезических измерений (определений)	0,10	—
3	530 801,66	2 258 894,05	Метод спутниковых геодезических измерений (определений)	0,10	—
4	530 801,78	2 258 891,95	Метод спутниковых геодезических измерений (определений)	0,10	—
5	530 790,93	2 258 892,33	Метод спутниковых геодезических измерений (определений)	0,10	—
6	530 790,90	2 258 894,23	Метод спутниковых геодезических измерений (определений)	0,10	—
7	530 778,75	2 258 892,88	Метод спутниковых геодезических измерений (определений)	0,10	—
8	530 779,11	2 258 891,77	Метод спутниковых геодезических измерений (определений)	0,10	—
9	530 769,79	2 258 891,08	Метод спутниковых геодезических измерений (определений)	0,10	—
10	530 742,59	2 258 885,26	Метод спутниковых геодезических измерений (определений)	0,10	—
11	530 742,26	2 258 885,79	Метод спутниковых геодезических измерений (определений)	0,10	—
12	530 724,09	2 258 881,48	Метод спутниковых геодезических измерений (определений)	0,10	—
13	530 667,23	2 258 865,55	Метод спутниковых геодезических измерений (определений)	0,10	—
14	530 666,59	2 258 867,67	Метод спутниковых геодезических измерений (определений)	0,10	—
15	530 645,21	2 258 858,79	Метод спутниковых геодезических измерений (определений)	0,10	—
16	530 610,86	2 258 848,62	Метод спутниковых геодезических измерений (определений)	0,10	—
17	530 570,59	2 258 837,19	Метод спутниковых геодезических измерений (определений)	0,10	—

Раздел 2

Сведения о местоположении границ объекта					
1	2	3	4	5	6
18	530 530,42	2 258 825,03	Метод спутниковых геодезических измерений (определений)	0,10	—
19	530 530,38	2 258 825,43	Метод спутниковых геодезических измерений (определений)	0,10	—
20	530 521,39	2 258 822,92	Метод спутниковых геодезических измерений (определений)	0,10	—
21	530 488,39	2 258 813,39	Метод спутниковых геодезических измерений (определений)	0,10	—
22	530 433,79	2 258 798,25	Метод спутниковых геодезических измерений (определений)	0,10	—
23	530 408,62	2 258 791,18	Метод спутниковых геодезических измерений (определений)	0,10	—
24	530 407,89	2 258 793,44	Метод спутниковых геодезических измерений (определений)	0,10	—
25	530 393,82	2 258 789,21	Метод спутниковых геодезических измерений (определений)	0,10	—
26	530 362,89	2 258 781,27	Метод спутниковых геодезических измерений (определений)	0,10	—
27	530 325,59	2 258 770,91	Метод спутниковых геодезических измерений (определений)	0,10	—
28	530 282,14	2 258 758,79	Метод спутниковых геодезических измерений (определений)	0,10	—
29	530 279,88	2 258 766,12	Метод спутниковых геодезических измерений (определений)	0,10	—
30	530 281,03	2 258 766,50	Метод спутниковых геодезических измерений (определений)	0,10	—
31	530 311,49	2 258 776,25	Метод спутниковых геодезических измерений (определений)	0,10	—
32	530 350,25	2 258 788,65	Метод спутниковых геодезических измерений (определений)	0,10	—
33	530 405,96	2 258 802,68	Метод спутниковых геодезических измерений (определений)	0,10	—
34	530 446,05	2 258 815,22	Метод спутниковых геодезических измерений (определений)	0,10	—
35	530 447,25	2 258 815,59	Метод спутниковых геодезических измерений (определений)	0,10	—
36	530 448,59	2 258 817,66	Метод спутниковых геодезических измерений (определений)	0,10	—
37	530 458,19	2 258 818,93	Метод спутниковых геодезических измерений (определений)	0,10	—

Раздел 2

Сведения о местоположении границ объекта					
1	2	3	4	5	6
38	530 521,85	2 258 837,77	Метод спутниковых геодезических измерений (определений)	0,10	—
39	530 606,15	2 258 859,29	Метод спутниковых геодезических измерений (определений)	0,10	—
40	530 606,17	2 258 859,30	Метод спутниковых геодезических измерений (определений)	0,10	—
41	530 637,02	2 258 867,36	Метод спутниковых геодезических измерений (определений)	0,10	—
42	530 668,24	2 258 875,07	Метод спутниковых геодезических измерений (определений)	0,10	—
43	530 679,53	2 258 877,78	Метод спутниковых геодезических измерений (определений)	0,10	—
44	530 679,86	2 258 876,79	Метод спутниковых геодезических измерений (определений)	0,10	—
45	530 718,71	2 258 887,02	Метод спутниковых геодезических измерений (определений)	0,10	—
46	530 759,15	2 258 897,68	Метод спутниковых геодезических измерений (определений)	0,10	—
47	530 794,13	2 258 906,83	Метод спутниковых геодезических измерений (определений)	0,10	—
48	530 795,19	2 258 902,99	Метод спутниковых геодезических измерений (определений)	0,10	—
49	530 808,23	2 258 906,68	Метод спутниковых геодезических измерений (определений)	0,10	—
50	530 808,83	2 258 904,33	Метод спутниковых геодезических измерений (определений)	0,10	—
51	530 810,73	2 258 904,09	Метод спутниковых геодезических измерений (определений)	0,10	—
52	530 811,15	2 258 904,08	Метод спутниковых геодезических измерений (определений)	0,10	—
53	530 838,32	2 258 906,35	Метод спутниковых геодезических измерений (определений)	0,10	—
54	530 818,13	2 258 958,31	Метод спутниковых геодезических измерений (определений)	0,10	—
55	530 808,62	2 258 959,37	Метод спутниковых геодезических измерений (определений)	0,10	—
56	530 808,18	2 258 955,39	Метод спутниковых геодезических измерений (определений)	0,10	—
57	530 815,27	2 258 954,61	Метод спутниковых геодезических измерений (определений)	0,10	—

Раздел 2

Сведения о местоположении границ объекта					
1	2	3	4	5	6
58	530 832,66	2 258 909,89	Метод спутниковых геодезических измерений (определений)	0,10	—
59	530 811,98	2 258 908,16	Метод спутниковых геодезических измерений (определений)	0,10	—
60	530 811,60	2 258 909,66	Метод спутниковых геодезических измерений (определений)	0,10	—
61	530 810,70	2 258 909,44	Метод спутниковых геодезических измерений (определений)	0,10	—
62	530 810,40	2 258 911,31	Метод спутниковых геодезических измерений (определений)	0,10	—
63	530 809,34	2 258 911,14	Метод спутниковых геодезических измерений (определений)	0,10	—
64	530 809,11	2 258 911,09	Метод спутниковых геодезических измерений (определений)	0,10	—
65	530 797,97	2 258 907,93	Метод спутниковых геодезических измерений (определений)	0,10	—
66	530 796,93	2 258 911,69	Метод спутниковых геодезических измерений (определений)	0,10	—
67	530 758,13	2 258 901,54	Метод спутниковых геодезических измерений (определений)	0,10	—
68	530 717,69	2 258 890,88	Метод спутниковых геодезических измерений (определений)	0,10	—
69	530 682,46	2 258 881,61	Метод спутниковых геодезических измерений (определений)	0,10	—
70	530 682,29	2 258 882,10	Метод спутниковых геодезических измерений (определений)	0,10	—
71	530 680,57	2 258 881,92	Метод спутниковых геодезических измерений (определений)	0,10	—
72	530 678,64	2 258 888,94	Метод спутниковых геодезических измерений (определений)	0,10	—
73	530 681,74	2 258 906,36	Метод спутниковых геодезических измерений (определений)	0,10	—
74	530 681,97	2 258 906,53	Метод спутниковых геодезических измерений (определений)	0,10	—
75	530 686,47	2 258 930,36	Метод спутниковых геодезических измерений (определений)	0,10	—
76	530 689,63	2 258 945,50	Метод спутниковых геодезических измерений (определений)	0,10	—
77	530 693,29	2 258 944,86	Метод спутниковых геодезических измерений (определений)	0,10	—

Раздел 2

Сведения о местоположении границ объекта					
1	2	3	4	5	6
78	530 697,94	2 258 968,36	Метод спутниковых геодезических измерений (определений)	0,10	—
79	530 699,27	2 258 974,53	Метод спутниковых геодезических измерений (определений)	0,10	—
80	530 703,13	2 258 992,88	Метод спутниковых геодезических измерений (определений)	0,10	—
81	530 704,30	2 259 001,67	Метод спутниковых геодезических измерений (определений)	0,10	—
82	530 711,01	2 259 009,62	Метод спутниковых геодезических измерений (определений)	0,10	—
83	530 743,43	2 259 016,21	Метод спутниковых геодезических измерений (определений)	0,10	—
84	530 726,00	2 259 080,07	Метод спутниковых геодезических измерений (определений)	0,10	—
85	530 731,47	2 259 093,88	Метод спутниковых геодезических измерений (определений)	0,10	—
86	530 741,40	2 259 120,43	Метод спутниковых геодезических измерений (определений)	0,10	—
87	530 737,66	2 259 121,83	Метод спутниковых геодезических измерений (определений)	0,10	—
88	530 727,73	2 259 095,32	Метод спутниковых геодезических измерений (определений)	0,10	—
89	530 721,78	2 259 080,31	Метод спутниковых геодезических измерений (определений)	0,10	—
90	530 738,45	2 259 019,27	Метод спутниковых геодезических измерений (определений)	0,10	—
91	530 708,85	2 259 013,26	Метод спутниковых геодезических измерений (определений)	0,10	—
92	530 700,48	2 259 003,35	Метод спутниковых геодезических измерений (определений)	0,10	—
93	530 699,19	2 258 993,56	Метод спутниковых геодезических измерений (определений)	0,10	—
94	530 695,35	2 258 975,37	Метод спутниковых геодезических измерений (определений)	0,10	—
95	530 694,44	2 258 971,11	Метод спутниковых геодезических измерений (определений)	0,10	—
96	530 686,71	2 258 972,68	Метод спутниковых геодезических измерений (определений)	0,10	—
97	530 682,87	2 258 973,22	Метод спутниковых геодезических измерений (определений)	0,10	—

Раздел 2

Сведения о местоположении границ объекта					
1	2	3	4	5	6
98	530 682,31	2 258 969,26	Метод спутниковых геодезических измерений (определений)	0,10	—
99	530 686,03	2 258 968,74	Метод спутниковых геодезических измерений (определений)	0,10	—
100	530 693,63	2 258 967,20	Метод спутниковых геодезических измерений (определений)	0,10	—
101	530 690,13	2 258 949,48	Метод спутниковых геодезических измерений (определений)	0,10	—
102	530 686,51	2 258 950,12	Метод спутниковых геодезических измерений (определений)	0,10	—
103	530 682,55	2 258 931,14	Метод спутниковых геодезических измерений (определений)	0,10	—
104	530 678,31	2 258 908,75	Метод спутниковых геодезических измерений (определений)	0,10	—
105	530 678,08	2 258 908,56	Метод спутниковых геодезических измерений (определений)	0,10	—
106	530 674,54	2 258 888,76	Метод спутниковых геодезических измерений (определений)	0,10	—
107	530 676,62	2 258 881,21	Метод спутниковых геодезических измерений (определений)	0,10	—
108	530 667,30	2 258 878,95	Метод спутниковых геодезических измерений (определений)	0,10	—
109	530 636,04	2 258 871,24	Метод спутниковых геодезических измерений (определений)	0,10	—
110	530 605,15	2 258 863,16	Метод спутниковых геодезических измерений (определений)	0,10	—
111	530 520,79	2 258 841,63	Метод спутниковых геодезических измерений (определений)	0,10	—
112	530 457,35	2 258 822,85	Метод спутниковых геодезических измерений (определений)	0,10	—
113	530 446,64	2 258 821,43	Метод спутниковых геодезических измерений (определений)	0,10	—
114	530 444,58	2 258 836,17	Метод спутниковых геодезических измерений (определений)	0,10	—
115	530 442,19	2 258 843,78	Метод спутниковых геодезических измерений (определений)	0,10	—
116	530 438,37	2 258 842,58	Метод спутниковых геодезических измерений (определений)	0,10	—
117	530 440,66	2 258 835,29	Метод спутниковых геодезических измерений (определений)	0,10	—

Раздел 2

Сведения о местоположении границ объекта					
1	2	3	4	5	6
118	530 443,02	2 258 818,47	Метод спутниковых геодезических измерений (определений)	0,10	—
119	530 404,88	2 258 806,54	Метод спутниковых геодезических измерений (определений)	0,10	—
120	530 349,15	2 258 792,49	Метод спутниковых геодезических измерений (определений)	0,10	—
121	530 310,27	2 258 780,06	Метод спутниковых геодезических измерений (определений)	0,10	—
122	530 281,84	2 258 770,96	Метод спутниковых геодезических измерений (определений)	0,10	—
123	530 275,83	2 258 795,36	Метод спутниковых геодезических измерений (определений)	0,10	—
124	530 278,15	2 258 803,21	Метод спутниковых геодезических измерений (определений)	0,10	—
125	530 275,62	2 258 836,78	Метод спутниковых геодезических измерений (определений)	0,10	—
126	530 275,29	2 258 841,29	Метод спутниковых геодезических измерений (определений)	0,10	—
127	530 271,31	2 258 840,99	Метод спутниковых геодезических измерений (определений)	0,10	—
128	530 271,64	2 258 836,48	Метод спутниковых геодезических измерений (определений)	0,10	—
129	530 274,11	2 258 803,65	Метод спутниковых геодезических измерений (определений)	0,10	—
130	530 271,69	2 258 795,46	Метод спутниковых геодезических измерений (определений)	0,10	—
131	530 278,02	2 258 769,72	Метод спутниковых геодезических измерений (определений)	0,10	—
132	530 276,76	2 258 769,31	Метод спутниковых геодезических измерений (определений)	0,10	—
133	530 266,54	2 258 765,04	Метод спутниковых геодезических измерений (определений)	0,10	—
134	530 263,90	2 258 772,00	Метод спутниковых геодезических измерений (определений)	0,10	—
135	530 261,63	2 258 771,67	Метод спутниковых геодезических измерений (определений)	0,10	—
136	530 259,46	2 258 793,22	Метод спутниковых геодезических измерений (определений)	0,10	—
137	530 259,14	2 258 801,15	Метод спутниковых геодезических измерений (определений)	0,10	—

Раздел 2

Сведения о местоположении границ объекта

1	2	3	4	5	6
138	530 258,39	2 258 813,49	Метод спутниковых геодезических измерений (определений)	0,10	—
139	530 255,39	2 258 813,46	Метод спутниковых геодезических измерений (определений)	0,10	—
140	530 255,33	2 258 839,64	Метод спутниковых геодезических измерений (определений)	0,10	—
141	530 252,50	2 258 844,34	Метод спутниковых геодезических измерений (определений)	0,10	—
142	530 252,36	2 258 851,37	Метод спутниковых геодезических измерений (определений)	0,10	—
143	530 248,36	2 258 851,29	Метод спутниковых геодезических измерений (определений)	0,10	—
144	530 248,52	2 258 843,20	Метод спутниковых геодезических измерений (определений)	0,10	—
145	530 251,33	2 258 838,52	Метод спутниковых геодезических измерений (определений)	0,10	—
146	530 251,39	2 258 809,42	Метод спутниковых геодезических измерений (определений)	0,10	—
147	530 254,63	2 258 809,45	Метод спутниковых геодезических измерений (определений)	0,10	—
148	530 255,14	2 258 800,95	Метод спутниковых геодезических измерений (определений)	0,10	—
149	530 255,46	2 258 792,94	Метод спутниковых геодезических измерений (определений)	0,10	—
150	530 258,07	2 258 767,11	Метод спутниковых геодезических измерений (определений)	0,10	—
151	530 261,30	2 258 767,58	Метод спутниковых геодезических измерений (определений)	0,10	—
152	530 262,81	2 258 763,60	Метод спутниковых геодезических измерений (определений)	0,10	—
153	530 243,67	2 258 756,76	Метод спутниковых геодезических измерений (определений)	0,10	—
154	530 243,54	2 258 757,17	Метод спутниковых геодезических измерений (определений)	0,10	—
155	530 223,79	2 258 752,56	Метод спутниковых геодезических измерений (определений)	0,10	—
156	530 224,71	2 258 748,66	Метод спутниковых геодезических измерений (определений)	0,10	—
157	530 240,80	2 258 752,43	Метод спутниковых геодезических измерений (определений)	0,10	—

Раздел 2

Сведения о местоположении границ объекта

1	2	3	4	5	6
158	530 241,05	2 258 751,58	Метод спутниковых геодезических измерений (определений)	0,10	—
159	530 266,17	2 258 760,55	Метод спутниковых геодезических измерений (определений)	0,10	—
160	530 276,13	2 258 764,72	Метод спутниковых геодезических измерений (определений)	0,10	—
161	530 278,53	2 258 756,94	Метод спутниковых геодезических измерений (определений)	0,10	—
162	530 276,05	2 258 756,19	Метод спутниковых геодезических измерений (определений)	0,10	—
163	530 255,50	2 258 750,32	Метод спутниковых геодезических измерений (определений)	0,10	—
164	530 256,60	2 258 746,48	Метод спутниковых геодезических измерений (определений)	0,10	—
165	530 277,19	2 258 752,35	Метод спутниковых геодезических измерений (определений)	0,10	—
166	530 283,98	2 258 754,43	Метод спутниковых геодезических измерений (определений)	0,10	—
167	530 283,79	2 258 755,10	Метод спутниковых геодезических измерений (определений)	0,10	—
168	530 326,67	2 258 767,05	Метод спутниковых геодезических измерений (определений)	0,10	—
169	530 363,93	2 258 777,41	Метод спутниковых геодезических измерений (определений)	0,10	—
170	530 394,90	2 258 785,35	Метод спутниковых геодезических измерений (определений)	0,10	—
171	530 405,29	2 258 788,48	Метод спутниковых геодезических измерений (определений)	0,10	—
172	530 406,00	2 258 786,28	Метод спутниковых геодезических измерений (определений)	0,10	—
173	530 434,87	2 258 794,39	Метод спутниковых геодезических измерений (определений)	0,10	—
174	530 489,47	2 258 809,55	Метод спутниковых геодезических измерений (определений)	0,10	—
175	530 522,49	2 258 819,08	Метод спутниковых геодезических измерений (определений)	0,10	—
176	530 526,82	2 258 820,29	Метод спутниковых геодезических измерений (определений)	0,10	—
177	530 526,86	2 258 819,77	Метод спутниковых геодезических измерений (определений)	0,10	—

Раздел 2

Сведения о местоположении границ объекта					
1	2	3	4	5	6
178	530 571,71	2 258 833,35	Метод спутниковых геодезических измерений (определений)	0,10	—
179	530 611,98	2 258 844,78	Метод спутниковых геодезических измерений (определений)	0,10	—
180	530 646,55	2 258 855,01	Метод спутниковых геодезических измерений (определений)	0,10	—
181	530 664,03	2 258 862,27	Метод спутниковых геодезических измерений (определений)	0,10	—
182	530 664,51	2 258 860,63	Метод спутниковых геодезических измерений (определений)	0,10	—
183	530 725,09	2 258 877,60	Метод спутниковых геодезических измерений (определений)	0,10	—
184	530 740,38	2 258 881,23	Метод спутниковых геодезических измерений (определений)	0,10	—
185	530 740,67	2 258 880,76	Метод спутниковых геодезических измерений (определений)	0,10	—
186	530 770,35	2 258 887,12	Метод спутниковых геодезических измерений (определений)	0,10	—
187	530 784,49	2 258 888,15	Метод спутниковых геодезических измерений (определений)	0,10	—
188	530 784,07	2 258 889,44	Метод спутниковых геодезических измерений (определений)	0,10	—
189	530 786,98	2 258 889,77	Метод спутниковых геодезических измерений (определений)	0,10	—
190	530 787,01	2 258 888,47	Метод спутниковых геодезических измерений (определений)	0,10	—
191	530 806,00	2 258 887,81	Метод спутниковых геодезических измерений (определений)	0,10	—
192	530 805,92	2 258 889,43	Метод спутниковых геодезических измерений (определений)	0,10	—
1	530 817,75	2 258 887,83	Метод спутниковых геодезических измерений (определений)	0,10	—
3. Сведения о характерных точках части (частей) границы объекта					
1	2	3	4	5	6
—	—	—	—	—	—

Раздел 3

Сведения о местоположении измененных (уточненных) границ объекта

1. Система координат МСК - субъект 56, зона 2

2. Сведения о характерных точках границ объекта

Обозначение характерных точек границы	Существующие координаты, м		Измененные (уточненные) координаты, м		Метод определения координат характерной точки	Средняя квадратическа я погрешность положения характерной точки (Mt), м	Описание обозначения точки на местности (при наличии)
	X	Y	X	Y			
1	2	3	4	5	6	7	8
—	—	—	—	—	—	—	—
3. Сведения о характерных точках части (частей) границы объекта							
1	2	3	4	5	6	7	8
—	—	—	—	—	—	—	—


ТЕКСТОВОЕ ОПИСАНИЕ

местоположения границ населенных пунктов, территориальных зон

Прохождение границы		Описание прохождения границы
от точки	до точки	
1	2	3
—	—	—

Раздел 4

Схема расположения границ публичного сервитута

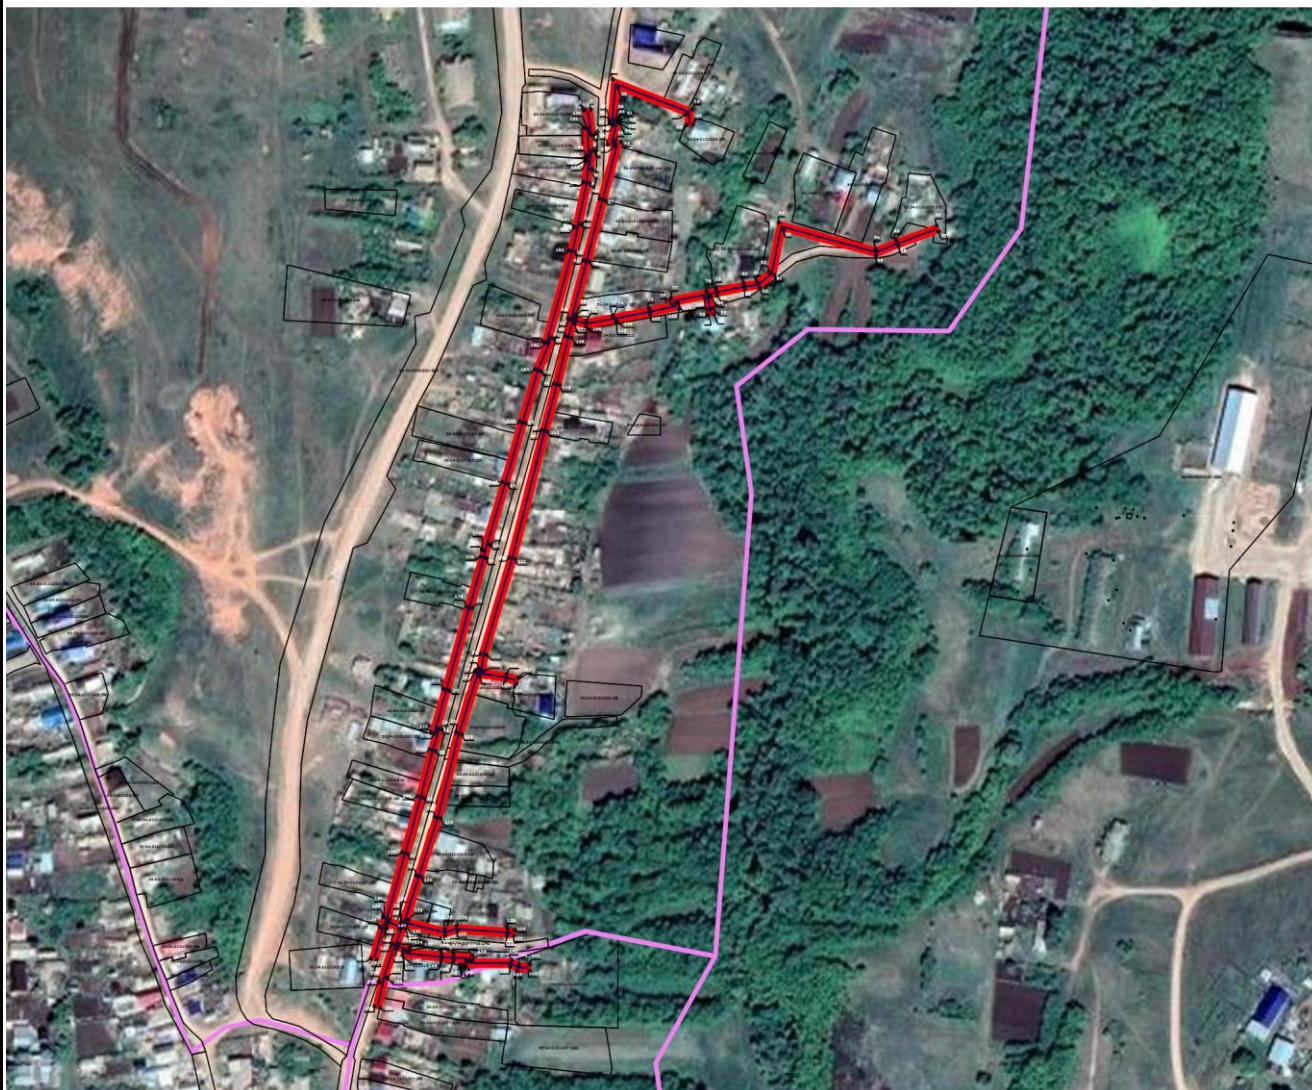

Масштаб 1:5 000

Используемые условные знаки и обозначения:

- - граница публичного сервитута
- - ось сооружения
- - граница земельного участка
- - граница кадастрового квартала
- 56:30-4.37 - кадастровый номер муниципального образования
- 56:30:1302001 - кадастровый номер квартала
- 63:23:0607002:53 - кадастровый номер земельного участка
- 7 - характерная точка объекта

Подпись _____ Дата « 11 » _____ сентября 20 25 г.

Место для оттиска печати (при наличии) лица, составившего описание местоположения границ объекта



Схема расположения границ публичного сервитута



Место для оттиска печати (при наличии) лица, составившего описание местоположения границ объекта



Схема расположения границ публичного сервитута



Масштаб 1:1 200

Подпись _____ Дата « 11 » сентября 20 25 г.

Место для оттиска печати (при наличии) лица, составившего описание местоположения границ объекта



Раздел 4

Схема расположения границ публичного сервитута



Масштаб 1:1 200


Подпись _____ Дата « 11 » сентября 20 25 г.

Место для оттиска печати (при наличии) лица, составившего описание местоположения границ объекта



Раздел 4

Схема расположения границ публичного сервитута

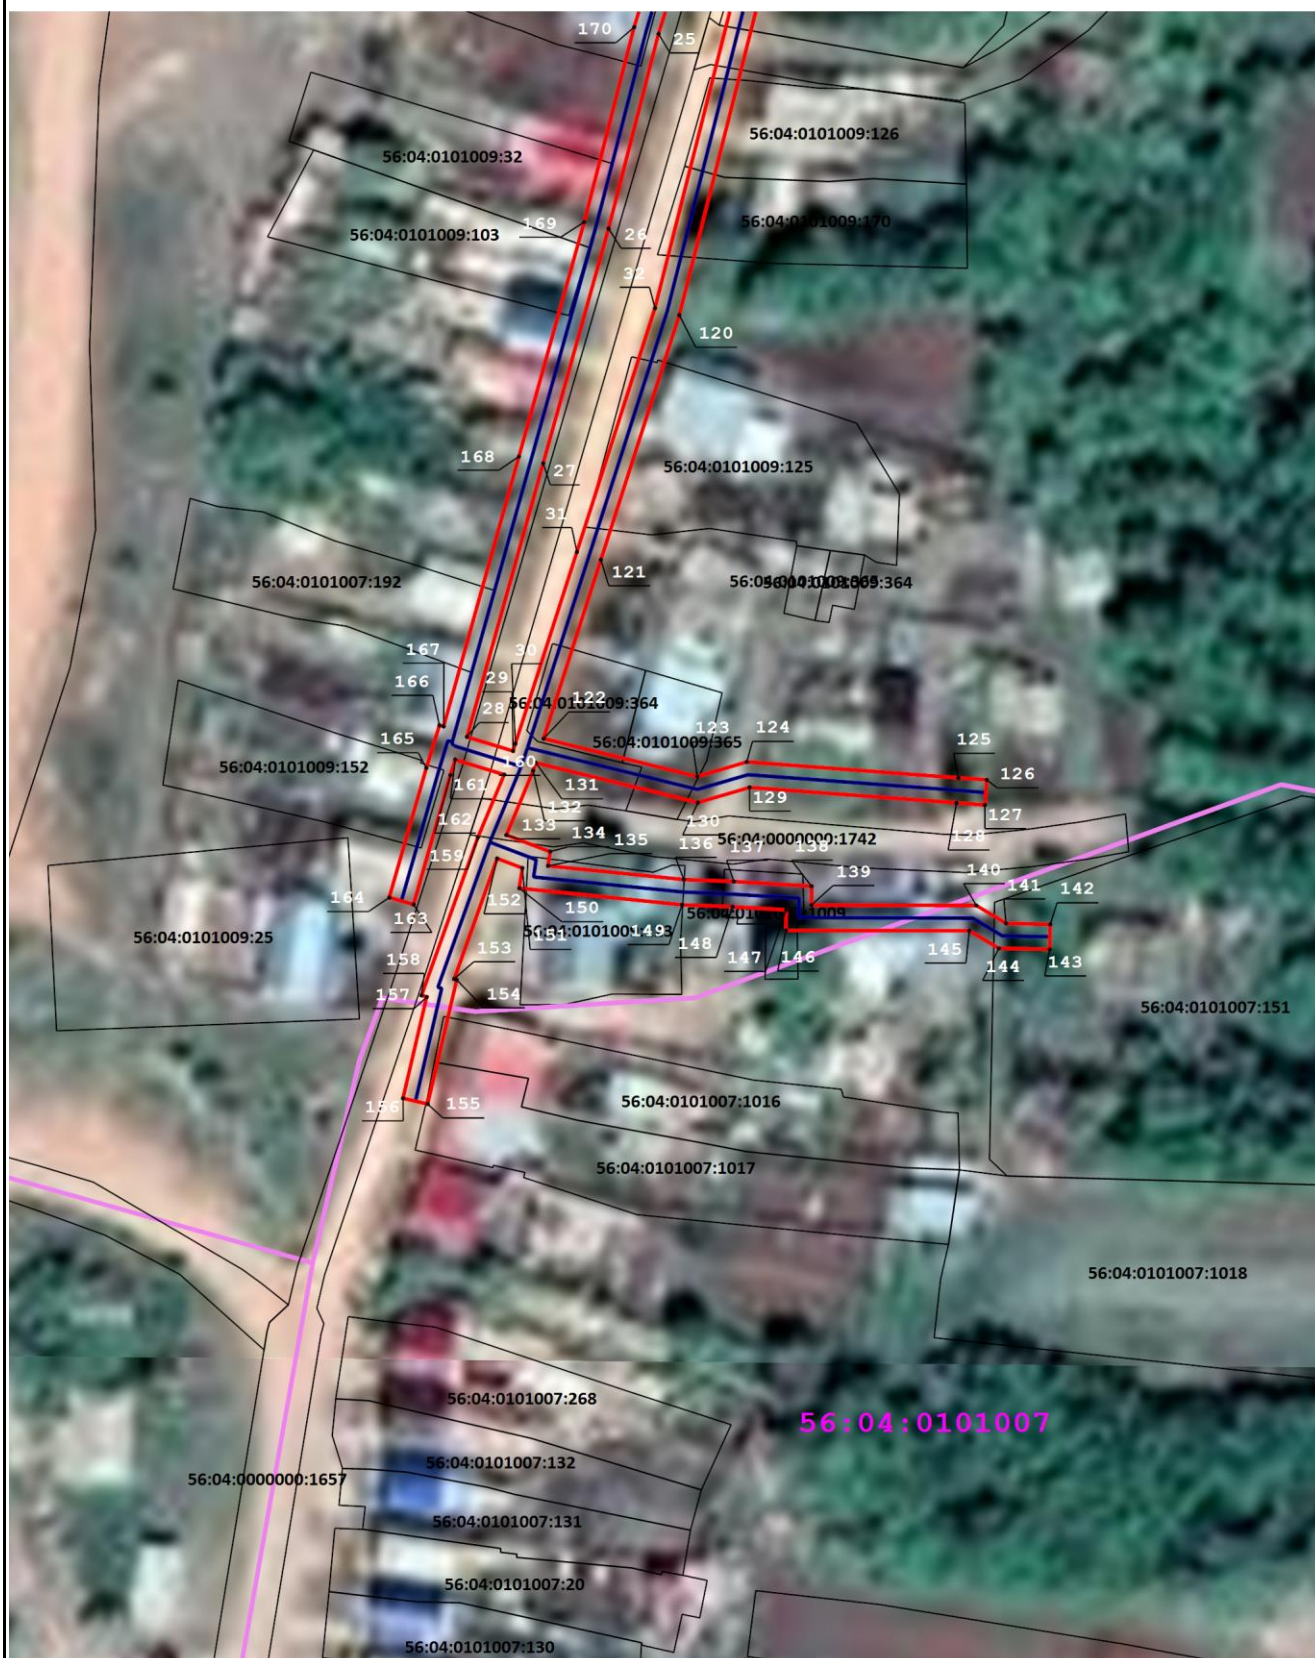

Масштаб 1:1 200

Подпись _____

Дата « 11 » сентября 20 25 г.

Место для оттиска печати (при наличии) лица, составившего описание местоположения границ объекта



